



ZAKAT MAJLIS AGAMA ISLAM NEGERI PULAU PINANG
KENYATAAN TAWARAN SEBUTHARGA 2026
KOD SEBUTHARGA: 27/2026

Tawaran adalah dipelawa kepada pembekal-pembekal tempatan (keutamaan kepada PEMBAYAR ZAKAT DI ZAKAT MAINPP) yang berdaftar dengan Kementerian Kewangan Malaysia (KKM), mempunyai Sijil Pendaftaran Bumiputera, berkeelayakan dan berpengalaman untuk menyertai sebutharga bagi pembekalan perkhidmatan berikut:

Maklumat Sebutharga

NO. SEBUT HARGA	BUTIR-BUTIR TAWARAN	PENDAFTARAN KKM	DOKUMEN SEBUTHARGA	TARIKH DAN WAKTU TUTUP
27/2026	KERJA-KERJA MENAIK TARAF DAN PENGUBAHSUAIAN SERTA BAIK PULIH BANGUNAN PEJABAT ZAKAT MAINPP	Kod Bidang : G2 B04/ B07/ B24/ B28 Berdaftar Dengan Lembaga Pembangunan Industri Pembinaan Malaysia (CIDB) dalam Gred G2 dan Mempunyai Sijil Bahagian Pembangunan Kontraktor dan Usahawan (BPKU)	Dokumen tawaran dan maklumat lanjut Sebut Harga boleh didapati melalui website: https://zakat.mainpp.gov.my/tawaran-sebut-harga/ Mulai 14 Julai 2026 (Selasa)	24 Julai 2026 (Jumaat) 12.00 Tengahari
ALAMAT PENGHANTARAN TAWARAN Zakat MAINPP No.4, Jalan Perda Selatan, Bandar Perda, 14000 Bukit Mertajam, Pulau Pinang. Telefon: 04-5498088/04-5498120				
1. Syarikat yang hanya mempunyai kod bidang berkaitan dan masih sah pendaftarannya sahaja akan diberi borang sebut harga. 2. Kenyataan tawaran ini boleh dilihat di laman web https://zakatmainpp.gov.my/tawaran-sebut-harga/ 3. Dokumen Tawaran Sebut harga yang telah disempurnakan hendaklah dimasukkan ke dalam Peti Sebut harga mengikut tarikh dan tempat sebagaimana tertera di atas. Tawaran yang LEWAT TIDAK AKAN DIPERTIMBANGKAN. 4. Zakat MAINPP adalah tidak terikat untuk menerima tawaran terendah. Keputusan Sebut harga ini adalah MUKTAMAD dan sebarang surat-menyurat tidak akan dilayan.				



**ZAKAT MAINPP
(302434-A)**

DOKUMEN SEBUT HARGA

SEBUT HARGA BAGI :

**KERJA-KERJA MENAIK TARAF DAN PENGUBAHSUAIAN SERTA BAIK PULIH
BANGUNAN PEJABAT ZAKAT MAINPP**

KOD SEBUT HARGA : 27/2026

Kod Bidang : G2 B04/ B07/ B24/ B28

**Berdaftar Dengan Lembaga Pembangunan Industri Pembinaan Malaysia (CIDB)
dalam Gred G2 dan Mempunyai Sijil Bahagian Pembangunan Kontraktor dan
Usahawan (BPKU)**

PERINGATAN PENTING

Pembida-pembida dikehendaki membaca dan memahami keseluruhan butir-butir yang terkandung di dalam dokumen sebut harga sebelum mengisikannya. Pembida-pembida yang membuat kesilapan dan tidak mematuhi mana-mana fasal di dalam dokumen sebut harga tidak akan dipertimbangkan.

Tarikh Tutup Sebut harga

Tarikh : 24 Julai 2026 (Jumaat)
Masa : 12.00 tengahari

Lawatan Tapak pada 15 Julai 2026 (Rabu)

10.00 pagi : Pendaftaran
10.30 pagi : Taklimat
Lokasi : Ibu Pejabat Zakat MAINPP

LAWATAN TAPAK ADALAH DIWAJIBKAN

KENYATAAN TAWARAN

ZAKAT MAINPP

KOD SEBUT HARGA : 27/2026

1. Zakat MAINPP mempelawa sebut harga bagi kerja-kerja menurut butir-butir seperti yang terkandung di dalam **BORANG SEBUT HARGA** yang terlampir. Pelawaan ini terbuka kepada pembekal-pembekal tempatan (keutamaan kepada pembayar zakat di Zakat MAINPP) yang berdaftar dengan Kementerian Kewangan Malaysia (KKM), mempunyai Sijil Pendaftaran Bumiputera untuk menyertai sebut harga bagi pembekalan perkhidmatan berikut.
2. Dokumen tawaran dan maklumat lanjut Sebut harga boleh didapati melalui website : <https://zakat.mainpp.gov.my/tawaran-sebut-harga/> mulai **14 Julai 2026 (Selasa)**
3. Zakat MAINPP tidak terikat untuk menerima tawaran terendah atau mana-mana tawaran.
4. Zakat MAINPP tidak bertanggungjawab atau membuat sebarang pembayaran kepada mana-mana pembida ke atas perbelanjaan atau kerugian yang mungkin dialami semasa dan/atau selepas penyediaan tawaran sebut harga ini.
5. Sebut harga yang **TELAH LENGKAP DIISI DAN DITANDATANGANI** hendaklah dimasukkan ke dalam sampul bermetri dengan mencatatkan tajuk dan Kod Sebut harga sebelah penjuru kiri (atas). Dokumen tersebut mestilah sampai sebelum atau pada **24 Julai 2026 (Jumaat) jam 12.00 tengahari** dan dimasukkan ke dalam Peti Sebut Harga di :

**Pejabat Zakat MAINPP,
Bahagian Perolehan,
No. 4, Jalan Perda Selatan,
Bandar Perda,
14000 BUKIT MERTA JAM, Seberang Perai (T)**
6. Zakat MAINPP tidak akan bertanggungjawab ke atas sebarang kelewatan atau kehilangan mana-mana tawaran yang dikemukakan melalui pos.

ARAHAN DAN SYARAT-SYARAT AM SEBUT HARGA

1. PENYERTAAN SEBUT HARGA

- 1.1 Sebut harga ini dikhaskan kepada pembekal-pembekal tempatan (keutamaan kepada pembayar zakat di Zakat MAINPP) yang berdaftar dengan Kementerian Kewangan Malaysia (KKM), mempunyai Sijil Pendaftaran Bumiputera (untuk KKM) dan SSM berkeelayakan dan berpengalaman untuk menyertai sebut harga bagi pembekalan perkhidmatan berikut.
- 1.2 Hanya sebut harga-sebut harga yang dikemukakan oleh syarikat-syarikat yang menggunakan borang sebut harga yang dikeluarkan oleh Zakat MAINPP sahaja dan **melengkapkan ruangan tandatangan** akan diterima untuk menyertai sebut harga ini.
- 1.3 Pelawaan ini adalah terikat kepada 'Arahan kepada pembida dan Syarat-Syarat Am Sebut harga yang dikembarkan bersama-sama ini.
- 1.4 Semua pembida hendaklah mematuhi sepenuhnya kesemua syarat-syarat ini apabila menyertai sebut harga ini. Kegagalan mematuhi mana-mana syarat yang telah ditetapkan, membolehkan sebut harga tersebut tidak akan dipertimbangkan dan terus ditolak.
- 1.5 Kos penyediaan dokumen sebut harga dan penyertaan sebut harga ditanggung sendiri oleh pembida. Zakat MAINPP tidak akan bertanggungjawab atas apa-apa jua kos yang terlibat.
- 1.6 Hanya dokumen yang lengkap diisi akan dipertimbangkan.

2. BORANG SEBUT HARGA

- 2.1 Hanya borang yang dikeluarkan oleh ZAKAT MAINPP sahaja yang akan diterima. Lain-lain borang tidak akan diterima kecuali sebagai tambahan kepada borang asal.
- 2.2 Borang Jadual Harga hendaklah diisi dalam satu (1) salinan (**ASAL**) dengan lengkap dan terang.
- 2.3 Sebarang pindaan yang dibuat ke atas mana-mana ruangan mestilah dipotong dan ditandatangani ringkas dan tarikh hendaklah dicatatkan dengan terang setentang dengan apa-apa perubahan yang dibuat. **Penggunaan pemadam dakwat adalah tidak dibenarkan. Pembida yang tidak menggunakan borang asal dan mengolah atau mengedit semula format ke dalam bentuk lain akan ditolak permohonannya.**

3. HARGA

- 3.1 Pembida adalah dikehendaki mencatat dengan jelas harga yang ditawarkan di ruangan yang disediakan pada Borang D dokumen sebut harga.
- 3.2 Harga bagi setiap item yang ditawarkan hendaklah dalam **Ringgit Malaysia** sahaja.
- 3.3 Pembida tidak boleh menawarkan harga dalam pecahan sen.
- 3.4 Setiap kos dan diskaun termasuk perniagaan, pentadbiran, pengangkutan dan diskaun tunai yang diberi atas sesuatu harga, mestilah ditunjukkan.
- 3.5 Harga yang ditawarkan hendaklah harga tetap.

4. KEADAAN BARANG-BARANG

- 4.1 Semua barang mestilah baru dan belum digunakan.
- 4.2 Ketua Pegawai Eksekutif adalah sentiasa berhak mengkehendaki barang-barang diperiksa atau diuji oleh seseorang pegawai yang dilantik olehnya dalam masa pembuatan atau pada bila-bila masa sebelum penyerahan.

5. KUANTITI/KEPERLUAN

Perkhidmatan yang perlu diberikan bagi tujuan sebut harga ini adalah seperti yang dinyatakan di dalam Jadual Harga (**Borang D**) Pembida yang berjaya mestilah sedia memberikan perkhidmatan sepertimana yang disenaraikan.

6. PERINGATAN MENGENAI RASUAH

Selaras dengan usaha kerajaan untuk mencegah dan membendung perlakuan rasuah, berikut disenaraikan peringatan mengenai kesalahan rasuah :

- 6.1 Sebarang perbuatan atau percubaan rasuah untuk menawar atau memberi, meminta atau menerima apa-apa suapan secara rasuah kepada dan daripada mana-mana orang berkaitan perolehan ini merupakan suatu kesalahan jenayah di bawah Akta Suruhanjaya Pencegahan Rasuah Malaysia 2009 (Akta 694).
- 6.2 Sekiranya mana-mana pihak ada menawar atau memberi apa-apa suapan kepada mana-mana anggota perkhidmatan awam, maka pihak yang ditawarkan atau diberi suapan dikehendaki membuat aduan dengan segera ke pejabat Badan Pencegah Rasuah atau balai polis yang berhampiran. Kegagalan berbuat demikian adalah merupakan suatu kesalahan di bawah Akta Suruhanjaya Pencegahan Rasuah Malaysia 2009 (Akta 694).

6.3 Tanpa prejudis kepada tindakan-tindakan lain, tindakan tatatertib terhadap anggota perkhidmatan awam dan menyenaraihitamkan kontraktor atau pembekal boleh diambil sekiranya pihak-pihak terlibat dengan kesalahan rasuah di bawah Akta Suruhanjaya Pencegah Rasuah Malaysia 2009 (Akta 694).

6.4 Mana-mana kontraktor atau pembekal yang membuat tuntutan bayaran berkaitan perolehan ini walaupun tiada kerja dibuat atau tiada barangan dibekal mengikut spesifikasi yang ditetapkan atau tiada perkhidmatan diberi dan mana-mana anggota perkhidmatan awam yang mengesahkan tuntutan berkenaan adalah melakukan kesalahan di bawah Akta Suruhanjaya Pencegahan Rasuah Malaysia 2009 (Akta 694).

7. SETUJU TERIMA SEBUT HARGA

7.1 Zakat MAINPP adalah berhak untuk menyetuju terima sebut harga tersebut sama ada kesemuanya ataupun sebahagian daripadanya. Zakat MAINPP tidak terikat untuk menerima tawaran yang paling murah atau sebarang tawaran.

7.2 Zakat MAINPP juga berhak untuk memilih lebih dari satu pembida untuk satu-satu kontrak jika difikirkan memberi faedah kepada Zakat MAINPP.

7.3 Keputusan Zakat MAINPP adalah muktamad. Zakat MAINPP tidak akan melayan sebarang surat menyurat berupa rayuan daripada pembida-pembida mengenai sebab-sebab mereka tidak berjaya.

8. TEMPOH SAHLAKU

Sebut harga ini sah selama sembilan puluh (90) hari dari tarikh tutup sebut harga. Pembida tidak boleh menarik balik sebut harganya sebelum tamat tempoh sah sebut harga. Tindakan akan diambil sekiranya pembida menarik balik sebut harganya sebelum tamat tempoh sah sebut harga.

9. SILA KEMBALIKAN SEMULA KESEMUA DOKUMEN INI DENGAN LENGKAP

Pembida-pembida yang tidak mengembalikan semula kesemua dokumen dan tidak melengkapkan ruangan tandatangan serta tidak menyertakan salinan-salinan sijil dan dokumen yang diminta akan menyebabkan **tawarannya tidak akan dipertimbangkan.**

10. PENYERAHAN DOKUMEN SEBUT HARGA

10.1 Borang Sebut harga yang telah diisi dengan lengkap hendaklah dimasukkan ke dalam sampul surat bermetri dan dicop syarikat serta ditanda pada bahagian atas sebelah kiri sampul surat sepertimana berikut :

**KERJA-KERJA MENAIK TARAF DAN PENGUBAHSUAIAN SERTA BAIK PULIH
BANGUNAN PEJABAT ZAKAT MAINPP**

KOD SEBUT HARGA : 27/2026

Dialamatkan kepada :

**Ketua Pegawai Eksekutif
Pejabat Zakat MAINPP,
Bahagian Perolehan,
No. 4, Jalan Perda Selatan,
Bandar Perda,
14000 BUKIT MERTAJAM, Seberang Perai (T)**

- 10.2 Semua sebut harga mestilah dimasukkan ke dalam Peti Sebut Harga yang telah ditentukan pada waktu pejabat di alamat seperti yang tersebut tidak lewat dari tarikh dan masa yang telah ditetapkan.
- 10.3 ZAKAT MAINPP tidak akan bertanggungjawab di atas kehilangan borang-borang penyertaan sebut harga akibat daripada kesilapan peti yang dimasukkan atau sebut harga-sebut harga yang dihantar melalui pos.
- 10.4 Sebut harga-sebut harga hendaklah sampai ke Bahagian Perolehan, ZAKAT MAINPP sebelum jam **12.00 tengahari pada 24 Julai 2026 (Jumaat)**. Sebut harga-sebut harga yang lewat diterima tidak akan dipertimbangkan.

KETERANGAN MENGENAI PEMBIDA

1. Nama Pemilik Syarikat :
2. No. Kad Pengenalan :
3. Nama Syarikat :
4. Alamat Pejabat Syarikat :
.....
.....
5. No. Telefon : (Pej).....(H/P).....
6. No. Fax :
7. E- Mail :
8. Tarikh Syarikat Ditubuhkan :
9. Jenis Perniagaan :
10. No. Pendaftaran :
Kementerian Kewangan
11. Tarikh Tamat Pendaftaran :
Kementerian Kewangan
12. Nama Bank dan Alamat :
.....
.....
13. No. Akaun Bank :
14. Pembayar Zakat di
Zakat MAINPP? :
Jika Ya, sila nyatakan (Sama ada pemilik/Ahli Syarikat/Jumlah pekerja yang
bayar zakat dalam syarikat atau kilang orang) & Sertakan RESIT
BAYARAN.

 BORANG AKUAN SEBUT HARGA

Kepada :

Ketua Pegawai Eksekutif
Pejabat Zakat MAINPP,
Bahagian Perolehan,
No. 4, Jalan Perda Selatan,
Bandar Perda,
14000 BUKIT MERTAJAM, Seberang Perai (T)

Tuan,

NO. SEBUT HARGA : 27/2026

KERJA-KERJA MENAIK TARAF DAN PENGUBAHSUAIAN SERTA BAIK PULIH BANGUNAN PEJABAT ZAKAT MAINPP

Saya/kami yang bertandatangan di bawah, dengan ini mengemukakan tawaran bagi pembekalan dan perkhidmatan yang disebut hargakan dengan harga berjumlah **Ringgit Malaysia:..... Sahaja** (RM.....).

Tawaran ini mempunyai sah laku untuk tempoh selama **Sembilan puluh (90) hari** dari tarikh sebut harga ini ditutup.

2. Kami yang bertandatangan seperti di bawah, setelah membaca perkara yang berkaitan dengan syarat-syarat Sebut harga dengan ini bersetuju menyediakan Sebut harga kami menurut terma dan Syarat itu beserta terma yang berikut:
 - a. Kami telah meneliti kandungan Sebut harga dan dengan ini kami bersetuju untuk menawarkan perkhidmatan dan menyempurnakan perkhidmatan dalam tempoh yang dinyatakan;
 - b. Mengakui semua kenyataan yang diberikan adalah benar dan sekiranya mana-mana kenyataan yang tidak benar, pembida bersedia diambil tindakan oleh pihak Zakat MAINPP dan membawa kes ini ke Mahkamah;
 - c. Kami faham dan bersetuju harga yang dinyatakan dalam Jadual Harga akan dijadikan asas penilaian bayaran untuk perkhidmatan tersebut;
 - d. Kami faham bahawa syarikat tuan tidak bertanggungjawab menerima mana-mana Sebut harga terendah atau menerima semua perkhidmatan yang diterangkan secara terperinci atau memberikan apa-apa sebab kerana tidak menerima mana-mana Sebut harga;

SAYA JUGA BERSETUJU BAHAWA SEBUT HARGA YANG SAYA BERI INI SAH LAKU SELAMA SEMBILAN PULUH HARI (90) DARI TARIKH TUTUP SEBUT HARGA DAN TIDAK AKAN DITARIK BALIK.

- e. Sekiranya tawaran saya diterima, saya bersetuju untuk mengikat perjanjian kontrak dalam tempoh empat belas (14) hari dari tarikh penerimaan surat tawaran dari Zakat MAINPP

Bagi Pihak Pembida :

Tandatangan Pembida :

Nama Penuh Pembida :

No. Kad Pengenalan :

Jawatan :

Alamat Syarikat :

.....

.....

Tarikh :

Cop Syarikat :

Di hadapan :

Tandatangan Saksi :

Nama Penuh Saksi :

No. Kad Pengenalan :

Jawatan :

Alamat Syarikat :

.....

.....

Tarikh :

SURAT AKUAN PEMBIDA

**KERJA-KERJA MENAIK TARAF DAN PENGUBAHSUAIAN SERTA BAIK PULIH
BANGUNAN PEJABAT ZAKAT MAINPP
SEBUT HARGA : 27/2026**

1. Saya..... No Kad Pengenalan
yang mewakili Syarikat
dengan ini mengisytiharkan bahawa saya atau mana-mana individu yang mewakili syarikat ini tidak akan menawar atau memberi rasuah kepada mana-mana individu dalam Zakat MAINPP atau mana-mana individu lain, sebagai sogokan untuk dipilih dalam SEBUT HARGA seperti di atas. Bersama-sama ini dilampirkan Surat Perwakilan Kuasa bagi saya mewakili syarikat seperti tercatat di atas untuk membuat pengisytiharan ini.
2. Sekiranya saya atau mana-mana individu yang mewakili syarikat ini didapati bersalah menawar atau memberi rasuah kepada mana-mana individu dalam Zakat MAINPP atau mana-mana individu lain sebagai sogokan untuk dipilih dalam Sebut harga seperti di atas, maka saya sebagai wakil syarikat bersetuju tindakan-tindakan berikut diambil:
 - 2.1 Penarikan balik tawaran kontrak bagi Sebut harga di atas; atau
 - 2.2 Penamatan kontrak bagi Sebut harga di atas; dan
 - 2.3 Lain-lain tindakan tatatertib mengikut peraturan perolehan MAINPP.
3. Sekiranya terdapat mana-mana individu cuba meminta rasuah daripada saya atau mana-mana individu yang berkaitan dengan syarikat ini sebagai sogokan untuk dipilih dalam Sebut harga seperti di atas, maka saya berjanji akan dengan segera melaporkan perbuatan tersebut kepada pejabat Suruhanjaya Pencegah Rasuah Malaysia (SPRM) atau balai polis yang berhampiran.
4. Penyebutharga **DIWAJIBKAN** untuk mengambil dan membiayai takaful berikut bagi sepanjang tempoh pelaksanaan kerja sekiranya berjaya
 - 4.1 Takaful Perlindungan Kerja (Contractor All Risks)
 - 4.2 Takaful Liabiliti Awam (Public Liability)
 - 4.3 Takaful Pampasan Pekerja (Workmen Compensation)

Yang Benar,

Tandatangan Pembida :
Nama :
No. Kad Pengenalan :
Tarikh :
Cop Syarikat :

27/2026 - ZAKAT MAINPP

JADUAL HARGA

Bila menjawab, sila
nyatakan nombor ini:

SEBUT HARGA
UNTUK BEKALAN BARANG /
PERKHIDMATAN

SEBUT HARGA : 27/2026

KEPADA (NAMA SYARIKAT PEMBIDA) : 	Pelawaan sebut harga dikeluarkan oleh : ZAKAT MAINPP
---	---

1. Sila beri sebut harga untuk bekalan barang-barang / perkhidmatan yang disenaraikan di bawah dengan tertakluk kepada syarat-syarat yang ditetapkan.
2. Pembayaran : 30 hari dari tarikh serahan dibuat setelah berpuas hati dengan barangan yang diberikan.
3. Sebut harga mestilah sampai ke alamat di atas pada atau sebelum **pukul 12.00 tengahari pada 24 Julai 2026 (Jumaat)**.
4. Sebutharga mestilah dimasukkan ke dalam satu sampul surat bermetri.

**KERJA-KERJA MENAIK TARAF DAN PENGUBAHSUAIAN SERTA BAIK PULIH BANGUNAN
PEJABAT ZAKAT MAINPP**

RINGKASAN SEBUTHARGA

ITEM	KETERANGAN	Muka Surat	JUMLAH (RM)
A	BILL. NO. 1 - KERJA-KERJA AWALAN	K. Awalan 1/1	
B	BILL NO. 2 - KERJA PEROBOHAN	KPP 1/1	
C	BILL. NO. 3 - SILING & LANTAI	SL 2/2	
D	BILL NO. 4 - DINDING	Dinding 1/1	
E	BILL NO. 5 - KEMASAN DINDING	KD 1/1	
F	BILL NO. 6 - KELENGKAPAN PEMBERSIHAN	KP 1/1	
G	BILL NO. 7 - PERABOT BINA DALAM	PBD 7/7	
H	BILL NO. 8 - PERABOT MUDAH ALIH	PMA 1/1	
J	BILL NO. 9 - PINTU	Pintu 2/2	
K	BILL NO. 10 - KERJA-KERJA ELEKTRIKAL	RINGKASAN HARGA ELEKTRIK	
	JUMLAH		
	SST 8% (Jika ada) Nyatakan No Pendaftaran		
	JUMLAH KESELURUHAN		

Catatan:- Jika ada butiran yang dikehendaki dalam Lukisan, Speksifikasi dan Skop Kerja tidak termasuk di dalam Ringkasan Tender ini, harga butiran tersebut hendaklah disifatkan telah dimasukkan ke dalam salah satu butiran dalam Ringkasan Sebut Harga.

Tempoh Siap Pembekalan/ Kerja.....minggu selepas lantikan.

Tandatangan Pembida :

Nama Pembida :

No Kad Pengenalan :

Tarikh :

Cop Syarikat :

**KERJA-KERJA MENAIK TARAF DAN PENGUBAHSUAIAN SERTA BAIK PULIH BANGUNAN
PEJABAT ZAKAT MAINPP**

BILL. NO. 1 - KERJA-KERJA AWALAN

[illegible]

BILL. NO. 2 - KERJA-KERJA PEROBOHAN

[illegible]

BILL. NO. 3 - SILING PLASTER BARU / LANTAI SPC

ITEM	KETERANGAN	UNIT	KUANTITI	KADAR	JUMLAH
<u>SILING PLASTER</u>					
A	Kerja-kerja membekal dan memasang siling plaster dengan kemas <i>L-box curve</i> dan rata lengkap dengan lapisan cat yang diluluskan dan dicat mengikut spesifikasi pembekal serta kerja-kerja berkaitan mengikut spesifikasi pembekal dengan kelulusan S.O				
	a) <i>Aras Bawah</i>	m2	121		
	b) <i>Aras 1</i>	m2	133		
	c) <i>Aras 2</i>	m2	133		
<u>LANTAI SPC</u>					
B	Kerja-kerja <i>self-leveling</i> lantai sedia ada termasuk membekal dan memasang kepingan lantai SPC (Stone Plastic Composite) dengan lapisan <i>foam</i> dan <i>skriting</i> mengikut spesifikasi pembekal serta kerja-kerja berkaitan dengan kelulusan S.O				
	a) <i>Aras Bawah</i>	m2	121		
	b) <i>Aras 1</i>	m2	133		
	c) <i>Aras 2</i>	m2	133		
<u>LANTAI TANDAS</u>					
C	Kerja-kerja membekal dan memasang lantai jubin homogenous jenis anti gelincir termasuk skrid dan lain-lain kerja yang berkaitan :				
	a) <i>Aras Bawah</i>	m2	4		
	b) <i>Aras 1</i>	m2	4		
	c) <i>Aras 2</i>	m2	4		
TO COLLECTION					

**KERJA-KERJA MENAIK TARAF DAN PENGUBAHSUAIAN SERTA BAIK PULIH BANGUNAN
PEJABAT ZAKAT MAINPP**

BILL. NO. 4 - DINDING

ITEM	KETERANGAN	UNIT	KUANTITI	KADAR	JUMLAH
A	Kerja-kerja membekal dan memasang sesekat kepingan cemboard dibalut kedua belah dengan ketebalan dinding 75mm beserta kerangka dan aksesori terlibat mengikut spesifikasi pembekal dan dengan kelulusan Arkitek/ S.O <u>Aras Bawah</u> - Surau / Pantri / Bilik Pengurus Bahagian / Stor / Bilik Server / Ruang Cetak <u>Aras 1</u> - Surau / Pantri / Bilik Pengurus Bahagian / Stor Alat Tulis/ Bilik Fail/ Ruang Perbincangan / Bilik Ketua Pegawai Operasi / Bilik Pengurus Besar <u>Aras 2</u> - Surau / Pantri / Bilik Pengurus Bahagian / Ruang cetak / Ruang perbincangan / Ruang menunggu / Ruang Pegawai CEO / Bilik Ketua Pegawai Eksekutif	m2	92		
B	Kerja-kerja membekal dan memasang sesekat kepingan cemboard dibalut kedua belah dengan ketebalan dinding 75mm beserta kerangka dan aksesori terlibat termasuk pemasangan lapisan <i>rockwool</i> diantara kepingan cemboard mengikut spesifikasi pembekal dan Lukisan Terperinci dengan kelulusan Arkitek. <u>Aras Bawah</u> - <i>Bilik Studio / Bilik Mesyuarat</i>	m2	10		
C	Kerja-kerja membekal dan memasang 12mm dinding panel kaca dan kerangka aluminium dengan kemasan powder coated termasuk kemasan <i>foster sticker</i> mengikut spesifikasi pembekal dan Lukisan Terperinci dengan kelulusan Arkitek. <u>Aras Bawah</u> - <i>Bilik Mesyuarat / Bilik Pengurus Bahagian</i> <u>Aras 1</u> - <i>Bilik Pengurus Bahagian</i> <u>Aras 2</u> - <i>Bilik Pengurus Bahagian</i>	m2	52		
		m2	20		
		m2	10		
D	Membekal dan memasang jubin pada dinding termasuk skrid dan lain-lain kerja yang berkaitan - <i>Tandas aras bawah</i> - <i>Tandas aras 1</i> - <i>Tandas aras 2</i>	m2	14		
		m2	14		
		m2	14		
JUMLAH DIBAWA KE RINGKASAN TENDER					

**KERJA-KERJA MENAIK TARAF DAN PENGUBAHSUAIAN SERTA BAIK PULIH BANGUNAN
PEJABAT ZAKAT MAINPP**

BILL. NO. 5 - KEMASAN DINDING

[illegible]

**KERJA-KERJA MENAIK TARAF DAN PENGUBAHSUAIAN SERTA BAIK PULIH BANGUNAN
PEJABAT ZAKAT MAINPP**

BILL. NO. 6 KELENGKAPAN PEMBERSIHAN

[illegible]

KERJA-KERJA MENAIK TARAF DAN PENGUBAHSUAIAN SERTA BAIK PULIH BANGUNAN PEJABAT ZAKAT MAINPP

BILL. NO. 7 - PERABOT BINA DALAM

ITEM	KETERANGAN	UNIT	KUANTITI	KADAR	JUMLAH
	<u>Aras Bawah</u>				
1	Kerja -kerja membekal dan memasang kabinet gantung bina dalam jenis laminate dengan rak pelbagai aras mengikut lukisan dan arahan Pegawai Penguasa. -Ruang cetak	NO	1		
2	Kerja-kerja membekal dan memasang <i>table bar</i> jenis gantung dengan rekabentuk mengikut lukisan dan arahan Pegawai Penguasa. -Studio Saiz : 2600mm(H) x 450mm(W) -Ruang perbincangan Saiz : 4800mm(H) x 450mm(W)	NO NO	1 1		
	<u>Aras 1</u>				
3	Mereka bentuk, membekal, mengilang, menghantar dan memasang kabinet built-in pada bahagian tingkap berbentuk arch menggunakan papan lapis marin 18 mm dengan kemasan High Pressure Laminate (HPL) / melamin / cat PU (mengikut lukisan), lengkap dengan engsel soft-closing, rel laci (jika berkenaan), pemegang, aksesori, kemasan tepi PVC, pengikat serta segala kerja berkaitan sehingga siap mengikut arahan Pegawai Penguasa. - Bilik Pegawai Operasi / Bilik Pengurus Besar	Pukal			
	<u>Aras 2</u>				
4	Mereka bentuk, membekal, mengilang, menghantar dan memasang 2 unit kabinet pameran (display cabinet) jenis built-in pada bahagian dinding menggunakan papan lapis marin 18 mm dengan kemasan High Pressure Laminate (HPL)/cat PU mengikut spesifikasi, lengkap dengan rak kaca tempered, pintu kaca tempered, engsel soft-closing, sistem lampu LED tersembunyi, aksesori, kemasan tepi, pengikat, kerja pelarasan, ujian dan pentauliahan serta segala kerja berkaitan sehingga siap sepenuhnya mengikut lukisan dan arahan Pegawai Penguasa. - Bilik Ketua Pegawai Eksekutif	sum			
5	Mereka bentuk, membekal, mengilang, menghantar dan memasang kabinet pantri lengkap dengan sinki stainless steel 304 single/double bowl (mengikut lukisan), countertop jenis solid surface/granite/laminate tahan air, kabinet bawah dan atas diperbuat daripada papan lapis kalis lembap dengan kemasan HPL/melamin, lengkap dengan engsel soft-closing, pemegang, rak, skirting, paip mixer, flexible hose, bottle trap, sambungan paip air bersih dan air buangan serta semua kerja berkaitan termasuk ujian kebocoran sehingga siap dan berfungsi dengan baik - Pantri Aras bawah / Aras 1 / Aras 2	NO	3		
RINGKASAN TENDER					

**KERJA-KERJA MENAIK TARAF DAN PENGUBAHSUAIAN SERTA BAIK PULIH BANGUNAN
PEJABAT ZAKAT MAINPP**

BILL. NO. 8 - PERABOT MUDAH ALIH

ITEM	KETERANGAN	UNIT	KUANTITI	KADAR	JUMLAH
	<u>ARAS BAWAH</u>				
	<u>BILIK MESYUARAT</u>				
1	KERUSI BILIK MEETING LOW BACK CHAIR CH-BL13-P-LB-A86-HLC	NO	13		
	<u>RUANG PERBINCANGAN</u>				
2	KERUSI JENIS HIGH BAR STOOL CH-71OE	NO	5		
	<u>RUANG PEGAWAI</u>				
3	MEJA PEGAWAI STRAIGHT MAIN TABLE 1500MMX750MMX760MM WK-LM-MT4 DILENGKAPI WORKSTATION PARTITION PANEL	NO	4		
4	DRAWER WK-ML-M2D 452MMX490MMX540MM	NO	4		
5	HIGH BACK CHAIR CH-BL08-P-HB-A88-HLC	NO	4		
	<u>BILIK PENGURUS BAHAGIAN</u>				
6	MEJA PENGURUS BAHAGIAN : EXECUTIVE TABLE 1800MM X 900MM X 760MM WITH STORAGE 1600MM X450MM X600MM (W-N180X90-EW-(N2)	NO	1		
7	KERUSI PENGURUS BAHAGIAN HIGH BACK CHAIR CH-NV1-P-HB-GLC	NO	1		
8	KERUSI PELAWAT CH-NV1-P-V7	NO	2		
	<u>PANTRI/STUDIO</u>				
9	SETTEE COFFEE TABLE - LONG WOODEN COFFE TABLE WK-CD114	NO	1		
10	ONE SEATER SETTEE SOFA CH-AS18-1	NO	2		
	<u>BILIK STOR/PROP/FAIL</u>				
11	Membekal dan memasang rak fail besi 3 pintu berukuran 2,000 mm (L) x 450 mm (D) x 2,100 mm (T) atau mengikut lukisan yang diluluskan, diperbuat daripada keluli bermutu tinggi dengan kemasan cat serbuk (powder coated), lengkap dengan rak boleh laras, sistem penguncian berpusat (central locking), pemegang, kunci, aksesori pemasangan serta semua kerja berkaitan sehingga siap dengan sempurna mengikut spesifikasi dan arahan Pegawai Penguasa.	NO	1		
	TO COLLECTION				

**KERJA-KERJA MENAIK TARAF DAN PENGUBAHSUAIAN SERTA BAIK PULIH BANGUNAN
PEJABAT ZAKAT MAINPP**

BILL. NO. 8 - PERABOT MUDAH ALIH

ITEM	KETERANGAN	UNIT	KUANTITI	KADAR	JUMLAH
	<u>ARAS 1</u>				
	<u>BILIK KETUA PEGAWAI OPERASI</u>				
1	MEJA SENTI SERIES WK-SENTI-01	NO	1		
2	KERUSI BOSS 2 SERIES HIGH BACK CHAIR CH-BL18-P-HB-A95-LBC	NO	1		
3	KERUSI PELAWAT BOSS 2 SERIES VISITOR CHAIR CH-BL18-P-V-A95-V2	NO	2		
4	MEJA KOPI LONG GLASS COFFE TABLE RD-CD120	NO	1		
5	ONE SEATER SETTEE SOFA CH-AS19-1	NO	1		
6	TWO SEATER SETTEE SOFA CH-AS18-2	NO	1		
	<u>BILIK PENGURUS BESAR</u>				
7	MEJA PENGURUS WK-MAX-01	NO	1		
8	KERUSI HIGH BACK CHAIR CH-BL11-P-HB-A95-HLC	NO	1		
9	VISITOR CHAIR CH-BL11-P-V-A95-V13	NO	2		
	HIGH CABINET WK-MG-210-G1	NO	2		
	<u>BILIK PENGURUS BAHAGIAN</u>				
10	MEJA PENGURUS BAHAGIAN : EXECUTIVE TABLE 1800MM X 900MM X 760MM WITH STORAGE 1600MM X450MM X600MM (W-N180X90-EW-(N2)	NO	2		
11	KERUSI PENGURUS BAHAGIAN HIGH BACK CHAIR CH-NV1-P-HB-GLC	NO	2		
12	KERUSI PELAWAT CH-NV1-P-V7	NO	4		
13	HIGH CABINET WK-MG-210-G1	NO	2		
	<u>RUANGAN KERANI / PA KPO</u>				
14	MEJA STRAIGHT MAIN TABLE WK-TZ-MT5 TERMASUK WORKSTATION PARTITION	NO	2		
15	KERUSI HIGH BACK CHAIR CH-BL08-P-HB-A88-HLC	NO	2		
	<u>RUANG KERJA PEGAWAI</u>				
15	MEJA PEGAWAI STRAIGHT MAIN TABLE WK-LM-MT4 DILENGKAPI WORKSTATON PARTITION PANEL	NO	8		
16	DRAWER WK-ML-M2D 452MMX490MMX540MM	NO	8		
17	HIGH BACK CHAIR CH-BL08-P-HB-A88-HLC	NO	8		
18	HIGH CABINET WK-MG-210-G1	NO	2		
	<u>RUANG PERBINCANGAN</u>				
19	MEJA DISCUSSION TABLE W-N150X90-DCW(F)	NO	1		
20	KERUSI LOW BACK CHAIR CH-BL04-LB-A86-HLC	NO	4		
	TO COLLECTION				

**KERJA-KERJA MENAIK TARAF DAN PENGUBAHSUAIAN SERTA BAIK PULIH BANGUNAN
PEJABAT ZAKAT MAINPP**

BILL. NO. 8 - PERABOT MUDAH ALIH

ITEM	KETERANGAN	UNIT	KUANTITI	KADAR	JUMLAH
	<u>ARAS 2</u>				
	<u>KETUA PEGAWAI EKSEKUTIF</u>				
1	MEJA WK-NEX-01	NO	1		
2	KERUSI PRIMO SERIES C-PRIP-HB-L3	NO	1		
3	VISITOR CHAIR CH-BL09-P-V-V2	NO	2		
4	SET SOFA 1S +1S + 2S ELINA -1721	NO	1		
5	LONG GLASS COFFE TABLE RD-CD120	NO	1		
	<u>BILIK PENGURUS BAHAGIAN</u>				
6	MEJA PENGURUS BAHAGIAN : EXECUTIVE TABLE 1800MM X 900MM X 760MM WITH STORAGE 1600MM X450MM X600MM (W- N180X90-EW-(N2)	NO	2		
7	KERUSI PENGURUS BAHAGIAN HIGH BACK CHAIR CH-NV1-P-HB-GLC	NO	2		
8	KERUSI PELAWAT CH-NV1-P-V7	NO	4		
9	HIGH CABINET WK-MG-210-G1	NO	2		
	<u>RUANG PA</u>				
10	MEJA L SHAPE TABLE WK-TZ-LS1 DILENGKAPI WORKSTATON PARTITION PANEL	NO	1		
11	DRAWER WK-ML-M2D 452MMX490MMX540MM	NO	8		
12	HIGH BACK CHAIR CH-BL08-P-HB-A88-HLC	NO	8		
13	HIGH CABINET WK-MG-210-G1	NO	2		
	<u>BILIK PERBINCANGAN</u>				
14	MEJA DISCUSSION TABLE W-N150X90-DCW(F)	NO	1		
15	KERUSI LOW BACK CHAIR CH-BL04-LB-A86- HLC	NO	5		
	<u>RUANG KERJA PEGAWAI KOMUNIKASI / PEGAWAI CEO</u>				
16	4 SEATER STRAIGHT MAIN TABLE WK-LM- MT4 DILENGKAPI WORKSTATON PARTITION PANEL	NO	3		
17	DRAWER WK-ML-M2D 452MMX490MMX540MM	NO	8		
18	HIGH BACK CHAIR CH-BL08-P-HB-A88-HLC	NO	12		
19	HIGH CABINET WK-MG-210-G1	NO	2		
	<u>RUANG MENUNGGU</u>				
20	SETTEE COFFEE TABLE - LONG WOODEN COFFE TABLE WK-CD114	NO	1		
21	ONE SEATER SETTEE SOFA CH-AS18-1	NO	2		
	TO COLLECTION				

KERJA-KERJA MENAIK TARAF DAN PENGUBAHSUAIAN SERTA BAIK PULIH BANGUNAN
PEJABAT ZAKAT MAINPP

RINGKASAN PERABOT MUDAH ALIH

ITEM	KETERANGAN	JUMLAH (RM)
	COLLECTION KERJA PERABOT MUDAH ALIH PMA 1/3 PMA 2/3 PMA 3/3	
	JUMLAH DIBAWA KE RINGKASAN KERJA ELEKTRIK (RM)	

**KERJA-KERJA MENAIK TARAF DAN PENGUBAHSUAIAN SERTA BAIK PULIH BANGUNAN
PEJABAT ZAKAT MAINPP**

BILL. NO.9 - PINTU

ITEM	KETERANGAN	UNIT	KUANTITI	KADAR	JUMLAH
	ARAS BAWAH				
1	Membekal dan memasang pintu BARU termasuk 'frame' pintu , serta 'ironmegeries' dan kerja-kerja berkaitan Maica Door (Size: 900mm x 2400mm), Single leaf				
	- Surau	NO	1		
	- Bilik Pengurus Bahagian	NO	1		
	- Bilik Server	NO	1		
	- Ruang Pegawai	NO	1		
	- Studio	NO	1		
	- Bilik Mesyuarat	NO	1		
4	Membekal dan memasang 1000mm x 2400mm pintu panel kaca 12mm tebal dengan bingkai pintu aluminium 'powder coated' termasuk 'frame' pintu , serta 'ironmegeries' seperti yang lukisan yang dicadangkan:-				
	- Ruang Hadapan	NO	1		
5	Membekal dan measang penutup gulung (roller shutter) dari 0.5m tebal keluli lembut tergalvani beroperasi secara bermotor (motor operated)	M2	12		
6	Membekal dan memasang pintu BARU termasuk 'frame' pintu , serta 'ironmegeries' dan kerja-kerja berkaitan Maica Door jenis gelangsar pada ruangan pantri	NO	1		
7	Membekal dan memasang pintu PVC termasuk semua kelengkapan				
	-Tandas	NO	2		
	TO PINTU 2/2				

KERJA-KERJA MENAIK TARAF DAN PENGUBAHSUAIAN SERTA BAIK PULIH BANGUNAN PEJABAT ZAKAT MAINPP

BILL. NO.9 - PINTU

ITEM	KETERANGAN	UNIT	KUANTITI	KADAR	JUMLAH
	Jumlah dari m/s pintu 1/1				
	ARAS 1				
1	Membekal dan memasang pintu BARU termasuk 'frame' pintu , serta 'ironmegeries' dan kerja-kerja berkaitan Maica Door (Size: 900mm x 2400mm), Single leaf				
	- Bilik Ketua Pegawai Operasi	NO	1		
	- Bilik Pengurus Besar	NO	1		
	- Bilik Pengurus Bahagian	NO	2		
	- Ruangan Perbincangan	NO	1		
	- Ruangan Pegawai	NO	1		
	- Stor alat tulis	NO	1		
	- Pantri	NO	1		
	- Surau	NO	1		
2	Membekal dan memasang pintu BARU termasuk 'frame' pintu , serta 'ironmegeries' dan kerja-kerja berkaitan Maica Door jenis gelangar				
	- Ruang Perbincangan	NO	1		
	- Bilik Fail	NO	1		
	ARAS 2				
3	Membekal dan memasang pintu BARU termasuk 'frame' pintu , serta 'ironmegeries' dan kerja-kerja berkaitan Maica Door (Size: 900mm x 2400mm), Single leaf				
	- Bilik Ketua Pegawai Eksekutif	NO	1		
	- Bilik Pengurus Bahagian	NO	1		
	- Ruangan Perbincangan	NO	1		
	- Ruangan Pegawai	NO	1		
	- Pantri	NO	1		
	- Surau	NO	1		
	JUMLAH DIBAWA KE RINGKASAN TENDER				

KERJA-KERJA MENAIK TARAF DAN PENGUBAHSUAIAN SERTA BAIK PULIH BANGUNAN PEJABAT ZAKAT MAINPP

BILL. NO. 10 - KERJA-KERJA ELEKTRIKAL

ITEM	KETERANGAN	UNIT	KUANTITI	KADAR	JUMLAH
	KERJA-KERJA ELEKTRIK ARAS BAWAH				
	PENDAWAIAN				
	Membekal dan memasang semua bahan mengikut spesifikasi piawai JKR secara pendawaian permukaan atau terbenam dengan menggunakan kabel PVC di dalam konduit high impact UPVC l/d aksesori yang berkaitan				
1	Mata lampu menggunakan kabel 2 x 1.5mm persegi l/d kabel perlindungan :- - Bilik mesyuarat - Studio - Ruang Kerja Pegawai / Ruang Cetak - Bilik Pengurus Bahagian - Bilik Server - Bilik Stor/ Prop/ Fail - Surau - Pantri - Tandus - Ruang Perbincangan / Laluan sebelah bilik meeting	NO NO NO NO NO NO NO NO NO NO	3 2 3 1 1 1 1 1 2 2		
2	Mata kipas siling l/d penyambung 10A 3 hala dan cangkuk penggantung menggunakan kabel 2 x 1.5mm persegi l/d kabel perlindungan. - Surau	NO	1		
3	Mata soket alir keluar l/d suis soket alir keluar 13A 3 pin berkembar bertebat penuh menggunakan kabel PVC 2 x 2.5mm persegi l/d kabel perlindungan. - Bilik mesyuarat - Studio - Ruang Cetak - Ruang Kerja Pegawai - Bilik Pengurus Bahagian - Bilik Server - Bilik Stor/ Prop/ Fail - Surau - Pantri - Laluan sebelah bilik meeting - Ruang Perbincangan	NO NO NO NO NO NO NO NO NO NO NO NO	5 1 1 7 2 2 1 1 3 1 1		
4	Mata penyaman udara sehingga 3 kuasa kuda l/d soket alir keluar 20A, suis dua kutub 32A dengan lampu penunjuk : - Bilik mesyuarat - Studio - Ruang Kerja Pegawai - Bilik Pengurus Bahagian - Bilik Server - Bilik Stor/ Prop/ Fail - Laluan sebelah bilik meeting	NO NO NO NO NO NO NO	2 1 1 1 1 1 1		
5	Mata telefon menggunakan kabel 4/0.63mm PVC l/d soket telefon RJ11 - Ruang Kerja Pegawai - Bilik Pengurus Bahagian - Ruang Cetak - Bilik Server	NO NO NO NO	4 1 1 1		
	TO COLLECTION				

KERJA-KERJA MENAIK TARAF DAN PENGUBAHSUAIAN SERTA BAIK PULIH BANGUNAN PEJABAT ZAKAT MAINPP

BILL. NO. 10 KERJA-KERJA ELEKTRIKAL

ITEM	KETERANGAN	UNIT	KUANTITI	KADAR	JUMLAH
	<u>Sambungan Pendawaian Aras Bawah</u>				
1	Mata point LAN menggunakan kabel Cat6 lengkap dengan soket RJ45.				
	- Studio	NO	1		
	- Ruang Kerja Pegawai	NO	4		
	- Bilik Pengurus Bahagian	NO	1		
	- Ruang Cetak	NO	1		
	- Bilik Server	NO	1		
2	Papan agihan terlutup logam jenis electrogalvanized steel sheet, tiga kutub & neutral l/d pemutus litar kecil (MCB) berkadaran hingga 32 A dengan beban memutus 6 kA: sehingga 14 hala	NO	1		
	<u>SUIS</u>				
3	Suis 10A, 1 gang 1 hala :				
	- Bilik Pengurus Bahagian	NO	1		
	- Bilik Server	NO	1		
	- Pantri	NO	1		
	- Stor/prop/fail	NO	1		
4	Suis 10A, 2 gang 1 hala :				
	- Laluan sebelah bilik meeting	NO	1		
	- Studio	NO	1		
	- Tandas	NO	1		
	- Surau	NO	1		
5	Suis 10A, 3 gang 1 hala :				
	- Ruang kerja pegawai	NO	1		
	- Bilik Meeting	NO	1		
6	Suis pemula talian terus (DOL) butang punat tekan (on/off) penyaman udara (melebihi 2 k.k. sehingga 3 k.k)				
	- Bilik Meeting	NO	2		
	- Studio	NO	1		
	- Laluan sebelah bilik meeting	NO	1		
	- Bilik Server	NO	1		
	- Ruang kerja pegawai	NO	1		
	- Stor/prop/fail	NO	1		
7	Suis 20A permukaan dwi-kutub dengan lampu penunjuk.				
	- Bilik Pengurus Bahagian	NO	1		
	<u>Punca Alir Keluar (PAK) , bertebat penuh</u>				
8	13A, 1 gang				
	- Bilik Meeting	NO	5		
	- Laluan sebelah bilik meeting	NO	1		
	- Bilik Pengurus Bahagian	NO	1		
	- Ruang kerja pegawai	NO	2		
	- Pantri	NO	1		
	TO COLLECTION				

KERJA-KERJA MENAIK TARAF DAN PENGUBAHSUAIAN SERTA BAIK PULIH BANGUNAN PEJABAT ZAKAT MAINPP

BILL. NO. 10 - KERJA-KERJA ELEKTRIKAL

ITEM	KETERANGAN	UNIT	KUANTITI	KADAR	JUMLAH
	<u>Sambungan Punca Alir Keluar (PAK)</u>				
1	13A, 2 gang				
	- Surau	NO	1		
	- Stor/prop/fail	NO	1		
	- Ruang Perbincangan	NO	1		
	- Pantri	NO	2		
2	13A, 3 gang				
	- Ruang kerja pegawai	NO	4		
	- Ruang cetak	NO	1		
	- Bilik Pengurus Bahagian	NO	1		
3	13A, 4 gang				
	- Studio	NO	1		
	- Bilik Server	NO	1		
4	Soket / faceplate telefon RJ45				
	- Ruang Kerja Pegawai	NO	4		
	- Bilik Pengurus Bahagian	NO	1		
	- Ruang Cetak	NO	1		
	- Bilik Server	NO	1		
5	Faceplate bersudut tertutup tunggal l/d CAT 6 RJ45 modular jack				
	- Studio	NO	1		
	- Ruang Kerja Pegawai	NO	4		
	- Bilik Pengurus Bahagian	NO	1		
	- Ruang Cetak	NO	1		
	- Bilik Server	NO	1		
	<u>LENGKAPAN ELEKTRIK</u>				
6	Membekal dan memasang lampu LED jenis downlight :-				
	- Bilik mesyuarat	NO	8		
	- Studio	NO	4		
	- Ruang Kerja Pegawai / Ruang Cetak	NO	10		
	- Bilik Pengurus Bahagian	NO	4		
	- Bilik Server	NO	2		
	- Bilik Stor/ Prop/ Fail	NO	2		
	- Surau	NO	2		
	- Pantri	NO	2		
	- Tandas	NO	2		
	- Ruang Perbincangan / Laluan sebelah bilik meeting	NO	7		
7	Membekal dan memasang penyaman udara 1.5k hingga 3k.k termasuk kerja-kerja pendawaian, perpaipan dan lain-lain kerja yang berkaitan 3.0 HP CASSETE AIRCOND				
	- Bilik mesyuarat	NO	2		
	- Ruang Kerja Pegawai	NO	1		
	- Ruang Perbincangan / Laluan sebelah bilik meeting	NO	1		
	TO COLLECTION				

KERJA-KERJA MENAIK TARAF DAN PENGUBAHSUAIAN SERTA BAIK PULIH BANGUNAN PEJABAT ZAKAT MAINPP

BILL. NO. 10 - KERJA-KERJA ELEKTRIKAL

ITEM	KETERANGAN	UNIT	KUANTITI	KADAR	JUMLAH
	<u>Sambungan lengkapan Elektrik</u>				
1	Membekal dan memasang penyaman udara 1.5k hingga 3k.k termasuk kerja-kerja pendawaian, perpaipan dan lain-lain kerja yang berkaitan				
	3.0 HP AIRCOND				
	- Bilik Server	NO	1		
	- Bilik Stor/ Prop/ Fail	NO	1		
	2.0 HP AIRCOND				
	- Studio	NO	1		
	1.5 HP AIRCOND				
	- Bilik Pengurus Bahagian	NO	1		
	KIPAS SILING				
	- Surau	NO	1		
2	Kerja-kerja pemasangan cove lighting termasuk LED strip, aluminium profile, wiring PVC conduit, transformer/driver pada siling bahagian bilik mesyuarat	sum			
	TO COLLECTION				

**KERJA-KERJA MENAIK TARAF DAN PENGUBAHSUAIAN SERTA BAIK PULIH BANGUNAN
PEJABAT ZAKAT MAINPP**

KERJA ELEKTRIK ARAS BAWAH

ITEM	KETERANGAN	JUMLAH (RM)
	COLLECTION KERJA ELEKTRIK ARAS BAWAH EAB 1/4 EAB 2/4 EAB 3/4 EAB 4/4	
	JUMLAH DIBAWA KE RINGKASAN KERJA ELEKTRIK (RM)	

KERJA-KERJA MENAIK TARAF DAN PENGUBAHSUAIAN SERTA BAIK PULIH BANGUNAN PEJABAT ZAKAT MAINPP

BILL. NO. 10 - KERJA-KERJA ELEKTRIKAL

ITEM	KETERANGAN	UNIT	KUANTITI	KADAR	JUMLAH
	KERJA-KERJA ELEKTRIK ARAS 1				
	PENDAWAIAN				
	Membekal dan memasang semua bahan mengikut spesifikasi piawai JKR secara pendawaian permukaan atau terbenam dengan menggunakan kabel PVC di dalam konduit high impact UPVC l/d aksesori yang berkaitan				
1	Mata lampu menggunakan kabel 2 x 1.5mm persegi l/d kabel perlindungan :- - Bilik Ketua Pegawai Operasi - Bilik Pengurus Besar - Bilik Pengurus Bahagian - Ruangan Kerani / PA KPO - Ruangan Kerja Pegawai - Ruang Perbincangan - Surau - Pantri - Tandas - Bilik Fail / Compactor - Stor alat tulis	NO NO NO NO NO NO NO NO NO NO NO NO	2 1 2 1 4 1 1 1 2 1 1		
2	Mata kipas siling l/d penyambung 10A 3 hala dan cangkuk penggantung menggunakan kabel 2 x 1.5mm persegi l/d kabel perlindungan. - Surau	NO	1		
3	Mata soket alir keluar l/d suis soket alir keluar 13A 3 pin berkembar bertebat penuh menggunakan kabel PVC 2 x 2.5mm persegi l/d kabel perlindungan. - Bilik Ketua Pegawai Operasi - Bilik Pengurus Besar - Bilik Pengurus Bahagian - Ruangan Kerani / PA KPO - Ruangan Kerja Pegawai - Ruang Perbincangan - Surau - Pantri - Bilik Fail / Compactor - Stor alat tulis	NO NO NO NO NO NO NO NO NO NO NO	3 2 4 3 13 1 1 3 2 1		
4	Mata penyaman udara sehingga 3 kuasa kuda l/d soket alir keluar 20A, suis dua kutub 32A dengan lampu penunjuk : - Bilik Ketua Pegawai Operasi - Bilik Pengurus Besar - Bilik Pengurus Bahagian - Ruangan Kerani / PA KPO - Ruangan Kerja Pegawai - Ruang Perbincangan - Bilik Fail / Compactor - Stor alat tulis	NO NO NO NO NO NO NO NO	1 1 1 1 1 1 1 1		
JUMLAH DIBAWA KE RINGKASAN SEBUT HARGA					

KERJA-KERJA MENAIK TARAF DAN PENGUBAHSUAIAN SERTA BAIK PULIH BANGUNAN PEJABAT ZAKAT MAINPP

BILL. NO. 10 - KERJA-KERJA ELEKTRIKAL

ITEM	KETERANGAN	UNIT	KUANTITI	KADAR	JUMLAH
	<u>Sambungan Pendawaian Aras Bawah</u>				
1	Mata telefon menggunakan kabel 4/0.63mm PVC l/d soket telefon RJ11				
	- Bilik Ketua Pegawai Operasi	NO	1		
	- Bilik Pengurus Besar	NO	1		
	- Bilik Pengurus Bahagian	NO	2		
	- Ruangan Kerani / PA KPO	NO	2		
	- Ruangan Kerja Pegawai	NO	9		
2	Mata point LAN menggunakan kabel Cat6 lengkap dengan soket RJ45.				
	- Bilik Ketua Pegawai Operasi	NO	1		
	- Bilik Pengurus Besar	NO	1		
	- Bilik Pengurus Bahagian	NO	2		
	- Ruangan Kerani / PA KPO	NO	2		
	- Ruangan Kerja Pegawai	NO	9		
	<u>SUIS</u>				
3	Suis 10A, 1 gang 1 hala :				
	- Bilik Pengurus Besar	NO	1		
	- Bilik Pengurus Bahagian	NO	2		
	- Ruangan Kerani / PA KPO	NO	1		
	- Ruang Perbincangan	NO	1		
	- Bilik Fail / Compactor	NO	1		
	- Stor alat tulis	NO	1		
	- Pantri	NO	1		
4	Suis 10A, 2 gang 1 hala :				
	- Bilik Ketua Pegawai Operasi	NO	1		
	- Tandas	NO	1		
	- Surau	NO	1		
5	Suis 10A, 4gang 1 hala :				
	- Ruang kerja pegawai	NO	1		
6	Suis pemula talian terus (DOL) butang punat tekan (on/off) penyaman udara (melebihi 2 k.k. sehingga 3 k.k)				
	- Bilik Ketua Pegawai Operasi	NO	1		
	- Bilik Pengurus Besar	NO	1		
	- Ruangan Kerani / PA KPO	NO	1		
	- Ruang kerja pegawai	NO	2		
	- Bilik Fail / Compactor	NO	1		
7	Suis 20A permukaan dwi-kutub dengan lampu penunjuk.				
	- Bilik Pengurus Bahagian	NO	2		
	- Stor alat tulis	NO	1		
	- Ruang Perbincangan	NO	1		
	JUMLAH DIBAWA KE RINGKASAN SEBUT HARGA				

KERJA-KERJA MENAIK TARAF DAN PENGUBAHSUAIAN SERTA BAIK PULIH BANGUNAN PEJABAT ZAKAT MAINPP

BILL. NO. 10 - KERJA-KERJA ELEKTRIKAL

ITEM	KETERANGAN	UNIT	KUANTITI	KADAR	JUMLAH
	<u>Punca Alir Keluar (PAK) , bertebat penuh</u>				
	13A, 1 gang				
1	- Bilik Ketua Pegawai Operasi	NO	2		
	- Bilik Pengurus Besar	NO	1		
	- Bilik Pengurus Bahagian	NO	2		
	- Ruang kerja pegawai	NO	4		
	- Ruangan Kerani / PA KPO	NO	1		
	- Bilik Fail / Compactor	NO	1		
	- Pantri	NO	1		
2	13A, 2 gang				
	- Ruang Perbincangan	NO	1		
	- Stor alat tulis	NO	1		
	- Pantri	NO	2		
	- Surau	NO	1		
3	13A, 3 gang				
	- Bilik Ketua Pegawai Operasi	NO	1		
	- Bilik Pengurus Besar	NO	1		
	- Bilik Pengurus Bahagian	NO	2		
	- Ruang kerja pegawai	NO	9		
	- Ruangan Kerani / PA KPO	NO	2		
4	Soket / faceplate telefon RJ11				
	- Bilik Ketua Pegawai Operasi	NO	1		
	- Bilik Pengurus Besar	NO	1		
	- Bilik Pengurus Bahagian	NO	2		
	- Ruangan Kerani / PA KPO	NO	2		
	- Ruangan Kerja Pegawai	NO	9		
6	Faceplate bersudut tertutup tunggal l/d CAT 6 RJ45 modular jack				
	- Bilik Ketua Pegawai Operasi	NO	1		
	- Bilik Pengurus Besar	NO	1		
	- Bilik Pengurus Bahagian	NO	2		
	- Ruangan Kerani / PA KPO	NO	2		
	- Ruangan Kerja Pegawai	NO	9		
	JUMLAH DIBAWA KE RINGKASAN SEBUT HARGA				

KERJA-KERJA MENAIK TARAF DAN PENGUBAHSUAIAN SERTA BAIK PULIH BANGUNAN PEJABAT ZAKAT MAINPP

BILL. NO. 10 - KERJA-KERJA ELEKTRIKAL

ITEM	KETERANGAN	UNIT	KUANTITI	KADAR	JUMLAH
	<u>LENGKAPAN ELEKTRIK ARAS 1</u>				
1	Membekal dan memasang lampu LED jenis downlight :- - Bilik Ketua Pegawai Operasi - Bilik Pengurus Besar - Bilik Pengurus Bahagian - Ruangan Kerani / PA KPO - Ruangan Kerja Pegawai - Ruang Perbincangan - Surau - Pantri - Tandas - Bilik Fail / Compactor - Stor alat tulis Membekal dan memasang penyaman udara 1.5k hingga 3k.k termasuk kerja-kerja pendawaian, perpaipan dan lain-lain kerja yang berkaitan	NO NO NO NO NO NO NO NO NO NO NO	6 4 8 5 19 4 2 2 2 2 2		
2	3.0 HP CASSETE AIRCOND - Bilik Pengurus Besar - Ruang Kerja Pegawai	NO NO	1 2		
3	2.5 HP AIRCOND - Bilik Pengurus Besar - Ruangan Kerani / PA KPO - Bilik Fail / Compactor	NO NO NO	1 1 1		
4	1.5 HP AIRCOND - Bilik Pengurus Bahagian - Ruang Perbincangan - Stor alat tulis	NO NO NO	2 1 1		
5	KIPAS SILING - Surau	NO	1		
JUMLAH DIBAWA KE RINGKASAN SEBUT HARGA					

KERJA-KERJA MENAIK TARAF DAN PENGUBAHSUAIAN SERTA BAIK PULIH BANGUNAN
PEJABAT ZAKAT MAINPP

KERJA ELEKTRIK ARAS 1

ITEM	KETERANGAN	JUMLAH (RM)
	COLLECTION KERJA ELEKTRIK ARAS 1	
	EA1 1/4	
	EA1 2/4	
	EA1 3/4	
	EA1 4/4	
	JUMLAH DIBAWA KE RINGKASAN KERJA ELEKTRIK (RM)	

KERJA-KERJA MENAIK TARAF DAN PENGUBAHSUAIAN SERTA BAIK PULIH BANGUNAN PEJABAT ZAKAT MAINPP

BILL. NO. 10 - KERJA-KERJA ELEKTRIKAL

ITEM	KETERANGAN	UNIT	KUANTITI	KADAR	JUMLAH
	KERJA-KERJA ELEKTRIK ARAS 2				
	PENDAWAIAN				
	Membekal dan memasang semua bahan mengikut spesifikasi piawai JKR secara pendawaian permukaan atau terbenam dengan menggunakan kabel PVC di dalam konduit high impact UPVC l/d aksesori yang berkaitan				
1	Mata lampu menggunakan kabel 2 x 1.5mm persegi l/d kabel perlindungan :- - Bilik Ketua Pegawai Eksekutif - Ruang menunggu/ PA - Ruang Kerja Pegawai CEO / Pegawai Komunikasi - Ruang Perbincangan - Bilik Pengurus Bahagian - Surau - Pantri - Tandas	NO NO NO NO NO NO NO NO NO	3 2 4 1 1 1 1 1 2		
2	Mata kipas siling l/d penyambung 10A 3 hala dan cangkuk penggantung menggunakan kabel 2 x 1.5mm persegi l/d kabel perlindungan. - Surau	NO	1		
3	Mata soket alir keluar l/d suis soket alir keluar 13A 3 pin berkembar bertebat penuh menggunakan kabel PVC 2 x 2.5mm persegi l/d kabel perlindungan. - Bilik Ketua Pegawai Eksekutif - Ruang menunggu/ PA - Ruang Kerja Pegawai CEO / Pegawai Komunikasi - Ruang Perbincangan - Bilik Pengurus Bahagian - Surau - Pantri	NO NO NO NO NO NO NO	5 3 17 1 2 1 3		
4	Mata penyaman udara sehingga 3 kuasa kuda l/d soket alir keluar 20A, suis dua kutub 32A dengan lampu penunjuk : - Bilik Ketua Pegawai Eksekutif - Ruang menunggu/ PA - Ruang Kerja Pegawai CEO / Pegawai Komunikasi - Ruang Perbincangan - Bilik Pengurus Bahagian	NO NO NO NO NO	2 1 3 1 1		
5	Mata telefon menggunakan kabel 4/0.63mm PVC l/d soket telefon RJ11 - Bilik Ketua Pegawai Eksekutif - Ruang menunggu/ PA - Ruang Kerja Pegawai CEO / Pegawai Komunikasi - Bilik Pengurus Bahagian	NO NO NO NO	1 1 14 1		
6	Mata point LAN menggunakan kabel Cat6 lengkap dengan soket RJ45. - Bilik Ketua Pegawai Eksekutif - Ruang menunggu/ PA - Ruang Kerja Pegawai CEO / Pegawai Komunikasi - Bilik Pengurus Bahagian	NO NO NO NO	1 1 14 1		
	TO COLLECTION EA2				

**KERJA-KERJA MENAIK TARAF DAN PENGUBAHSUAIAN SERTA BAIK PULIH BANGUNAN
PEJABAT ZAKAT MAINPP**

BILL. NO. 10 - KERJA-KERJA ELEKTRIKAL

ITEM	KETERANGAN	UNIT	KUANTITI	KADAR	JUMLAH
	<u>SUIS</u>				
1	Suis 10A, 1 gang 1 hala :				
	- Ruang Perbincangan	NO	1		
	- Bilik Pengurus Bahagian	NO	1		
	- Pantri	NO	1		
2	Suis 10A, 2 gang 1 hala :				
	- Ruang menunggu/ PA	NO	1		
	- Surau	NO	1		
	- Pantri	NO	2		
3	Suis 10A, 3 gang 1 hala :				
	- Bilik Ketua Pegawai Eksekutif	NO	1		
4	Suis 10A, 4gang 1 hala :				
	- Ruang Kerja Pegawai CEO / Pegawai Komunikasi	NO	1		
5	Suis pemula talian terus (DOL) butang punat tekan (on/off) penyaman udara (melebihi 2 k.k. sehingga 3 k.k)				
	- Bilik Ketua Pegawai Eksekutif	NO	2		
	- Ruang menunggu/ PA	NO	1		
	- Ruang Kerja Pegawai CEO / Pegawai Komunikasi	NO	3		
	- Ruang Perbincangan	NO	1		
	- Bilik Pengurus Bahagian	NO	1		
	<u>Punca Alir Keluar (PAK) , bertebat penuh</u>				
6	13A, 1 gang				
	- Bilik Ketua Pegawai Eksekutif	NO	4		
	- Ruang menunggu/ PA	NO	2		
	- Ruang Kerja Pegawai CEO / Pegawai Komunikasi	NO	3		
	- Bilik Pengurus Bahagian	NO	1		
	- Pantri	NO	1		
7	13A, 2 gang				
	- Ruang Perbincangan	NO	1		
	- Pantri	NO	2		
	- Surau	NO	1		
8	13A, 3 gang				
	- Bilik Ketua Pegawai Eksekutif	NO	1		
	- Ruang menunggu/ PA	NO	1		
	- Ruang Kerja Pegawai CEO / Pegawai Komunikasi	NO	14		
	- Bilik Pengurus Bahagian	NO	9		
9	Soket / faceplate telefon RJ11				
	- Bilik Ketua Pegawai Eksekutif	NO	1		
	- Ruang menunggu/ PA	NO	1		
	- Ruang Kerja Pegawai CEO / Pegawai Komunikasi	NO	14		
	- Bilik Pengurus Bahagian	NO	1		
10	Faceplate bersudut tertutup tunggal l/d CAT 6 RJ45 modular jack				
	- Bilik Ketua Pegawai Eksekutif	NO	1		
	- Ruang menunggu/ PA	NO	1		
	- Ruang Kerja Pegawai CEO / Pegawai Komunikasi	NO	14		
	- Bilik Pengurus Bahagian	NO	1		
	TO COLLECTION EA2				

**KERJA-KERJA MENAIK TARAF DAN PENGUBAHSUAIAN SERTA BAIK PULIH BANGUNAN
PEJABAT ZAKAT MAINPP**

BILL. NO. 10 - KERJA-KERJA ELEKTRIKAL

ITEM	KETERANGAN	UNIT	KUANTITI	KADAR	JUMLAH
	<u>LENGKAPAN ELEKTRIK ARAS 2</u>				
1	Membekal dan memasang lampu LED jenis downlight :-				
	- Bilik Ketua Pegawai Eksekutif	NO	10		
	- Ruang menunggu/ PA	NO	8		
	- Ruang Kerja Pegawai CEO / Pegawai Komunikasi	NO	23		
	- Ruang Perbincangan	NO	6		
	- Bilik Pengurus Bahagian	NO	4		
	- Surau	NO	2		
	- Pantri	NO	2		
	- Tandas	NO	2		
2	Membekal dan memasang lampu jenis eyeball spotlightt :-				
	- Bilik Ketua Pegawai Eksekutif	NO	6		
3	Membekal dan memasang lengkapan lampu LED T5 Light Black Casing				
	- Bilik Ketua Pegawai Eksekutif	NO	4		
	Membekal dan memasang penyaman udara 1.5k hingga 3k.k termasuk kerja-kerja pendawaian, perpaipan dan lain-lain kerja yang berkaitan				
4	3.0 HP CASSETE AIRCOND				
	- Ruang menunggu/ PA	NO	1		
	- Ruang Kerja Pegawai CEO / Pegawai Komunikasi	NO	3		
5	2.5 HP AIRCOND				
	- Bilik Ketua Pegawai Eksekutif	NO	2		
	- Bilik Pengurus Bahagian	NO	1		
	- Ruang Perbincangan	NO	1		
6	KIPAS SILING				
	- Surau	NO	1		
	TO COLLECTION EA2				

**KERJA-KERJA MENAIK TARAF DAN PENGUBAHSUAIAN SERTA BAIK PULIH BANGUNAN
PEJABAT ZAKAT MAINPP**

KERJA ELEKTRIK ARAS 2

ITEM	KETERANGAN	JUMLAH (RM)
	COLLECTION KERJA ELEKTRIK ARAS 2 EA2 1/4 EA2 2/4 EA2 3/4	
	JUMLAH DIBAWA KE RINGKASAN KERJA ELEKTRIK (RM)	

EA2 S

KERJA-KERJA MENAIK TARAF DAN PENGUBAHSUAIAN SERTA BAIK PULIH BANGUNAN
PEJABAT ZAKAT MAINPP

RINGKASAN KERJA ELEKTRIK

ITEM	KETERANGAN	JUMLAH (RM)
	COLLECTION ELEKTRIK ARAS BAWAH COLLECTION ELEKTRIK ARAS 1 COLLECTION ELEKTRIK ARAS 2	
	JUMLAH DIBAWA KE RINGKASAN KERJA ELEKTRIK (RM)	

BORANG E**KERJA-KERJA MENAIK TARAF DAN PENGUBAHSUAIAN SERTA BAIK PULIH
BANGUNAN PEJABAT ZAKAT MAINPP**

Sila senaraikan pengalaman kerja bagi tempoh 2 tahun dengan mana-mana syarikat / jabatan / bahagian dan kemukakan salinan Surat Inden/Surat Tawaran yang berkaitan (jika ada) untuk rujukan pihak ini.

BIL	SYARIKAT	SEBUT HARGA	TAHUN SEBUT HARGA	JUMLAH SEBUT HARGA (RM)

BORANG F


SENARAI SEMAK DOKUMEN YANG WAJIB DISERTAKAN

Sila tandakan (/) bagi dokumen yang disertakan

BIL	PERKARA/ DOKUMEN	UNTUK DITANDA OLEH PEMBIDA
1	BORANG A - Keterangan Mengenai Pembida Wajib diisi dengan lengkap	
2	BORANG B - Borang Akuan Sebut harga Wajib diisi lengkap, ditandatangani dan dicop	
3	BORANG C - Surat Akuan Pembida Wajib diisi lengkap, ditandatangani dan dicop	
4	BORANG D - Jadual Harga Wajib diisi lengkap, ditandatangani dan dicop	
5	BORANG D(i) Wajib diisi lengkap, ditandatangani dan dicop	
6	BORANG E - Pengalaman Pembekalan Barang	
7	BORANG F - Senarai Semak Dokumen. Wajib diisi lengkap, ditandatangani dan dicop	
8	Salinan Sijil Pendaftaran Syarikat Wajib disertakan	
9	Salinan Sijil Pendaftaran Kementerian Kewangan. Wajib disertakan	
10	Salinan Sijil Pendaftaran Bumiputera dan Kementerian Kewangan bagi syarikat berkenaan. Jika Ada	
11	Penyata Bank untuk 3 bulan terakhir/penyata kewangan (April, Mei & Jun 2026) syarikat beraudit terkini yang disahkan oleh pihak Bank berkenaan. Wajib disertakan	
12	Profail Syarikat yang lengkap dan kemas. Wajib disertakan	
13	Sertakan Sijil Pendaftaran Ubatan (Kementerian Kesihatan Malaysia KKM untuk setiap ubatan) Wajib disertakan	
14	PENGESAHAN OLEH SYARIKAT Dengan ini saya mengesahkan bahawa saya telah membaca dan memahami semua syarat-syarat dan terma yang dinyatakan didalam dokumen Sebut harga. Semua maklumat yang dikemukakan adalah benar.	

	Tandatangan Pembida :
	Nama Pembida :
	No. Kad Pengenalan :
	Jawatan :
	Tarikh :

27/2026 - ZAKAT MAINPP

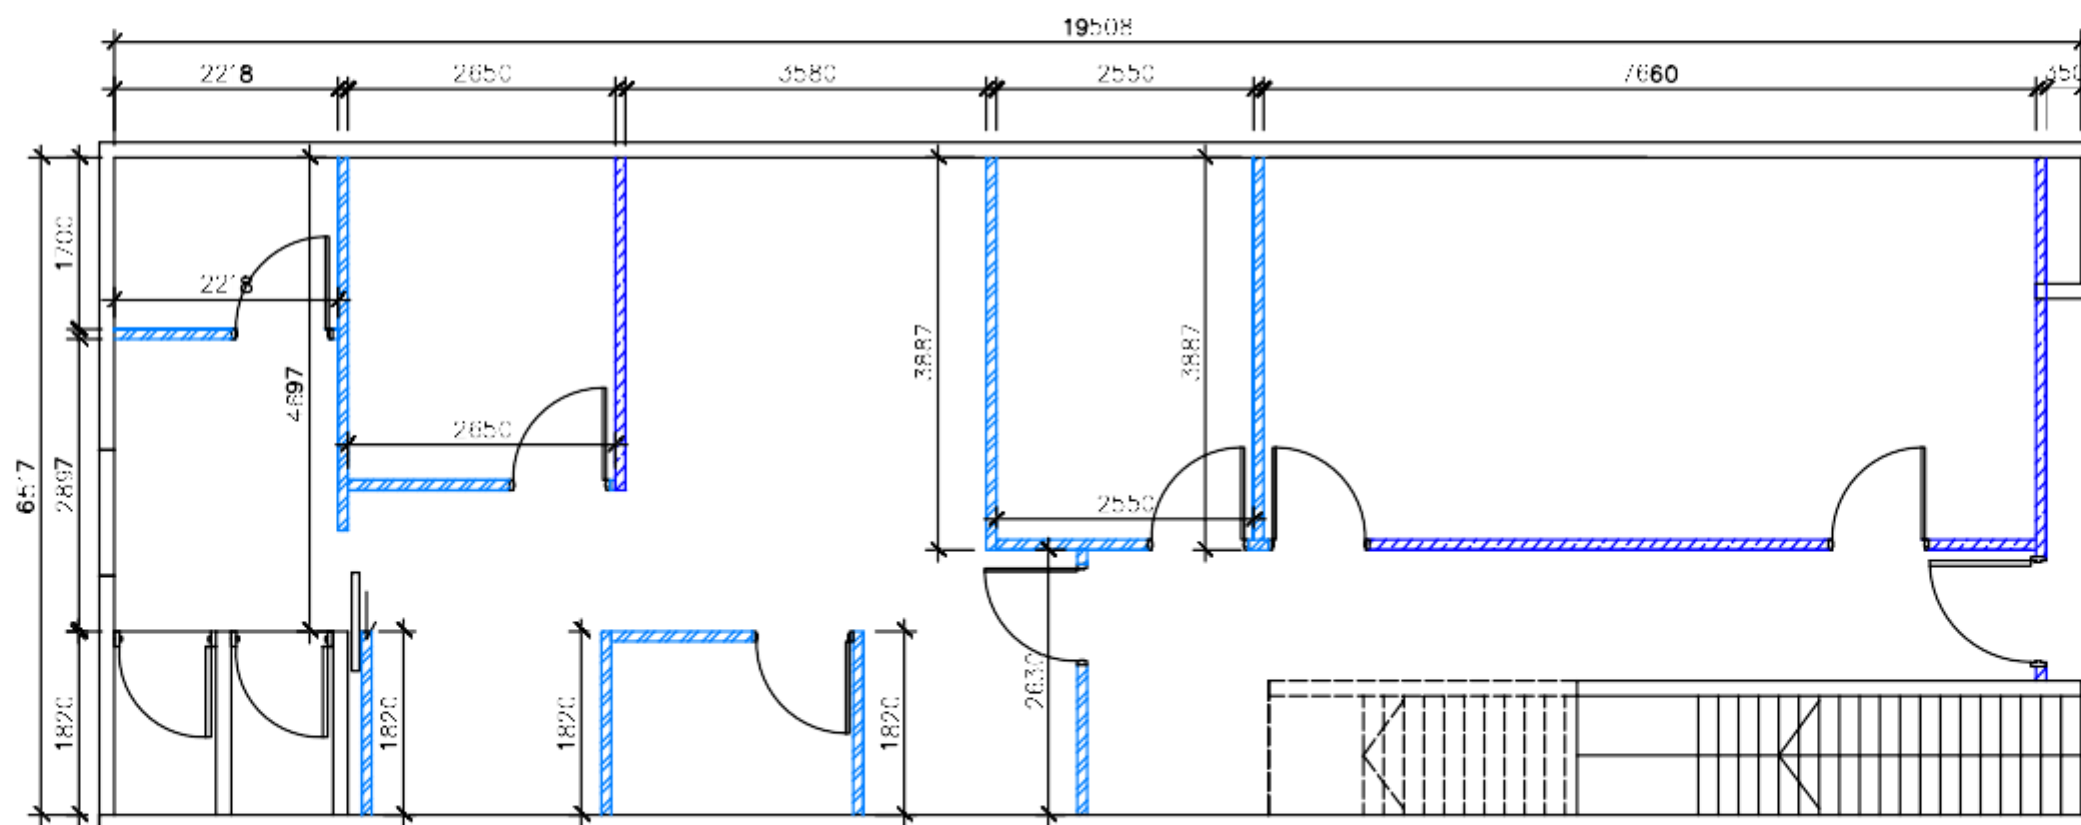

ARAS BAWAH
DEMOLISHING PLAN
NEW PARTITION PLAN
NEW GLASS PARTITION PLAN

DP

SKALA 1 : 75
TOTAL AREA : 1296 SQ.FT.

SYM/CODE	DESCRIPTION
	DEMOLISHING WALL
	NEW PARTITION
	NEW GLASS PARTITION



HAKCIPTA
KESELURUHAN ATAU
SEBAHAGIAN LUKISAN YANG
TERTERA DALAM PELAN INI
TIDAK DIBENARKAN DICETAK
SEMULA KECUALI DENGAN
MENDAPAT KEBENARAN
BERTULIS DARIPADA KETUA
PEGAWAI EKSEKUTIF ZAKAT
MAINPP

TAJUK/PERKARA :

CADANGAN UBAHSUAI BANGUNAN FINAS KEPADA
PEJABAT ZAKAT MAJLIS AGAMA ISLAM NEGERI
PULAU PINANG


MOHAMAD KAIRI BIN GHAZALI
KETUA PEGAWAI EKSEKUTIF
ZAKAT MAINPP

ZAIJASMAN BIN NAYAN
PENGURUS BESAR
JABATAN AGHAF
ZAKAT MAINPP

TS. NUR ARIF BIN ABD RAHIM
JURUTERA
BAHAGIAN PERUMAHAN, ASNAF DAN PENGURUSAN FASILITI
ZAKAT MAINPP

DISAHKAN OLEH:

	TANDATANGAN	NAMA	TARIKH	CATATAN	SKALA : 1:75
DIREKABENTUK OLEH:		NAAR			NO. PELAN : ZPP/STD/M/26
DILUKIS OLEH:		MLMS			
DISEMUK OLEH:		NAAR			

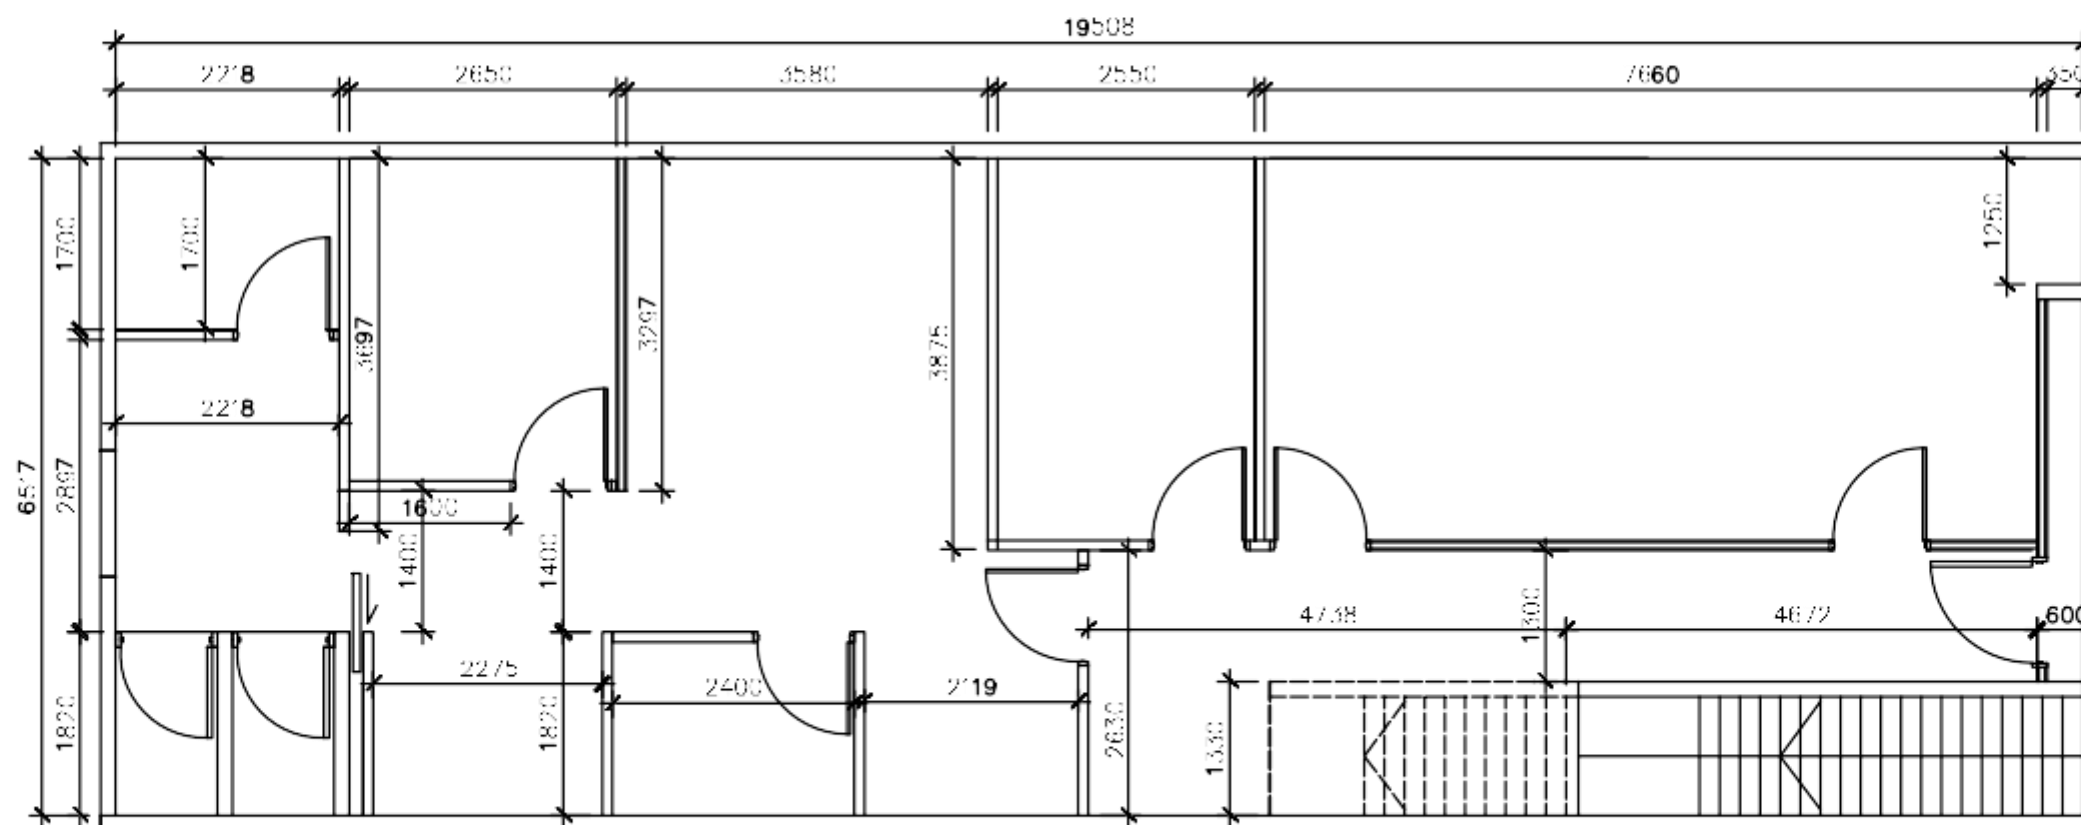

ST ARAS BAWAH
SETTING OUT PLAN
SKALA 1 : 75
TOTAL AREA : 1296 SQ.FT.



HAKCIPTA
KESELURUHAN ATAU
SEBAHAGIAN LUKISAN YANG
TERTERA DALAM PELAN INI
TIDAK DIBENARKAN DICETAK
SEMULA KECEUALI DENGAN
MENDAPAT KEBENARAN
BERTULIS DARIPADA KETUA
PEGAWAI EKSEKUTIF ZAKAT
MAINPP

TAJUK/PERKARA :

**CADANGAN UBAHSUAI BANGUNAN FINAS KEPADA
PEJABAT ZAKAT MAJLIS AGAMA ISLAM NEGERI
PULAU PINANG**


MOHAMAD KAIRI BIN GHAZALI
KETUA PEGAWAI EKSEKUTIF
ZAKAT MAINPP

ZAIJASMAN BIN NAYAN
PENGURUS BESAR
JABATAN AGIHAN
ZAKAT MAINPP

TS. NUR ARIF BIN ABD RAHIM
JURUTERA
BAHAGIAN PERUMAHAN ASNAF DAN PENGURUSAN FASILITI
ZAKAT MAINPP

DISAHKAN OLEH:

	TANDATANGAN	NAMA	TARIKH	CATATAN	SKALA : 1:75
DIREKABENTUK OLEH		NAAR			NO. PELAN : ZPP/STD/M/26
DILUKIS OLEH		MLMS			
DISEMUK OLEH		NAAR			

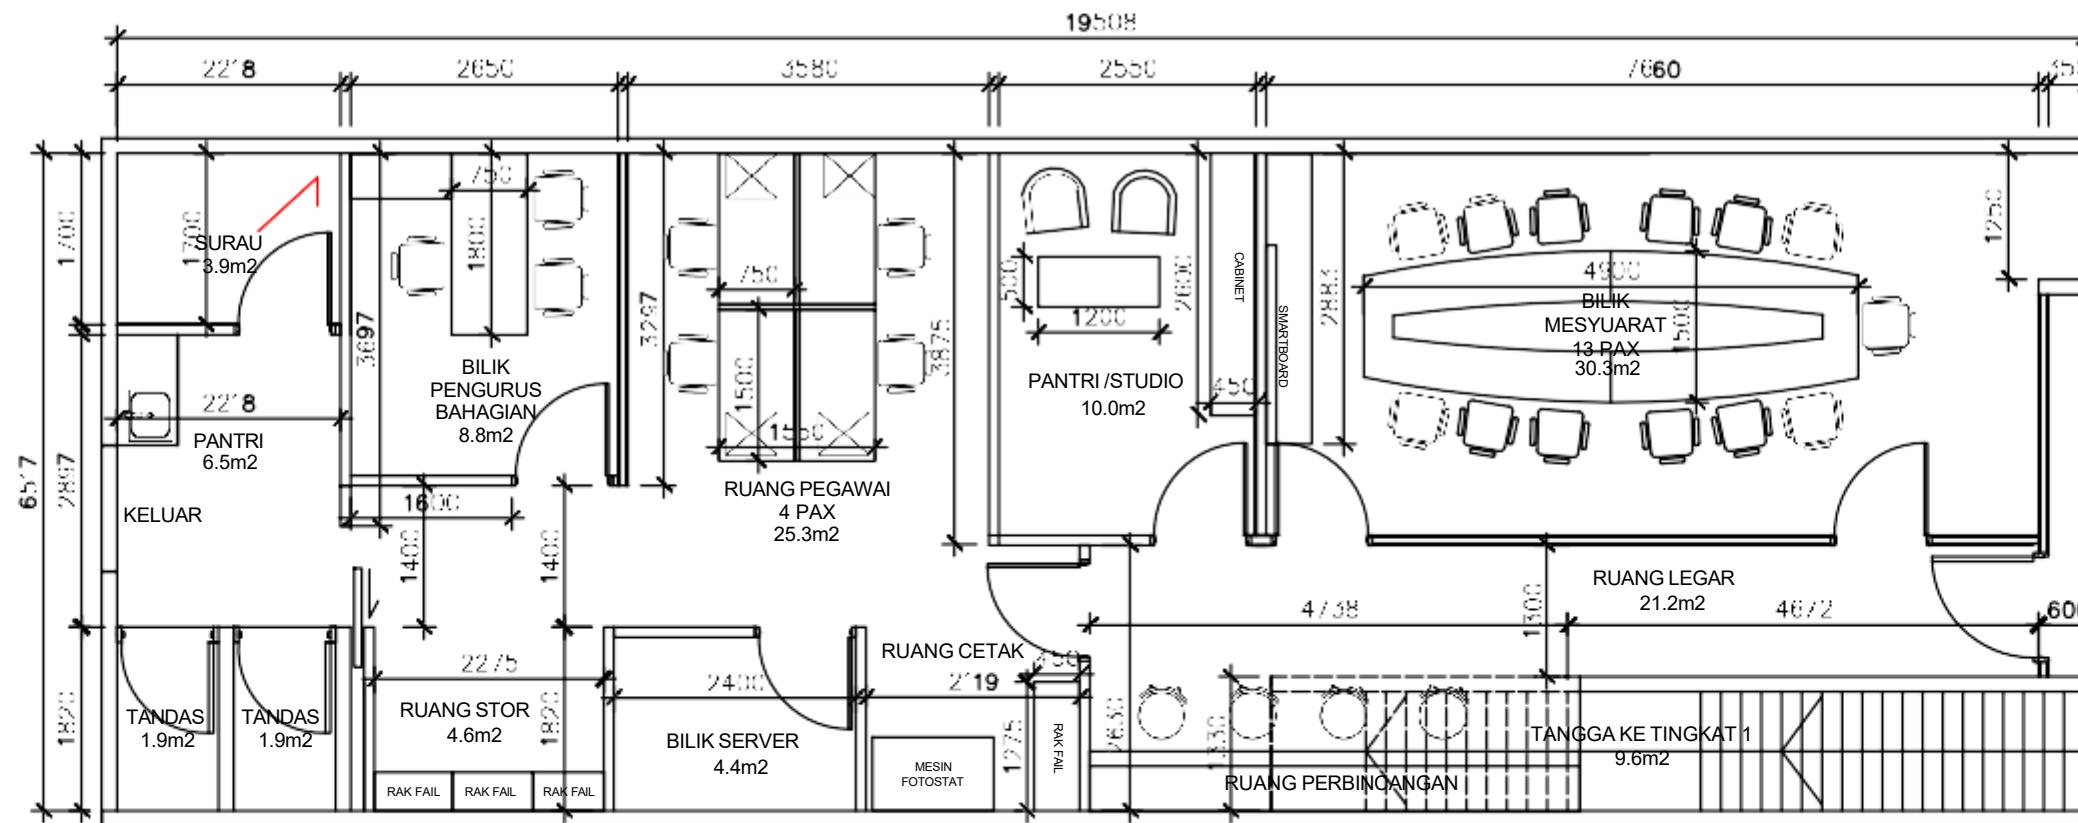

ARAS BAWAH
FURNITURE PLAN
SKALA 1 : 75
TOTAL AREA : 1296 SQ.FT.



HAKCIPTA
KESELURUHAN ATAU
SEBAHAGIAN LUKISAN YANG
TERTERA DALAM PELAN INI
TIDAK DIBENARKAN DICETAK
SEMULA KECUALI DENGAN
MENDAPAT KEBENARAN
BERTULIS DARIPADA KETUA
PEGAWAI EKSEKUTIF ZAKAT
MAINPP

TAJUK/PERKARA :

**CADANGAN UBAHSUAI BANGUNAN FINAS KEPADA
PEJABAT ZAKAT MAJLIS AGAMA ISLAM NEGERI
PULAU PINANG**


MOHAMAD KAIRI BIN GHAZALI
KETUA PEGAWAI EKSEKUTIF
ZAKAT MAINPP

ZAIJASMAN BIN NAYAN
PENGURUS BESAR
JABATAN AGIHAN
ZAKAT MAINPP

TS. NUR ARIF BIN ABD RAHIM
JURUTERA
BAHAGIAN PERUMAHAN ASNAF DAN PENGURUSAN FASILITI
ZAKAT MAINPP

DISAHKAN OLEH:

	TANDATANGAN	NAMA	TARIKH	CATATAN	SKALA : 1:75
DIREKABENTUK OLEH		NAAR			NO. PELAN : ZPP/STD/M/26
DILUKIS OLEH		MLMS			
DISEMUK OLEH		NAAR			

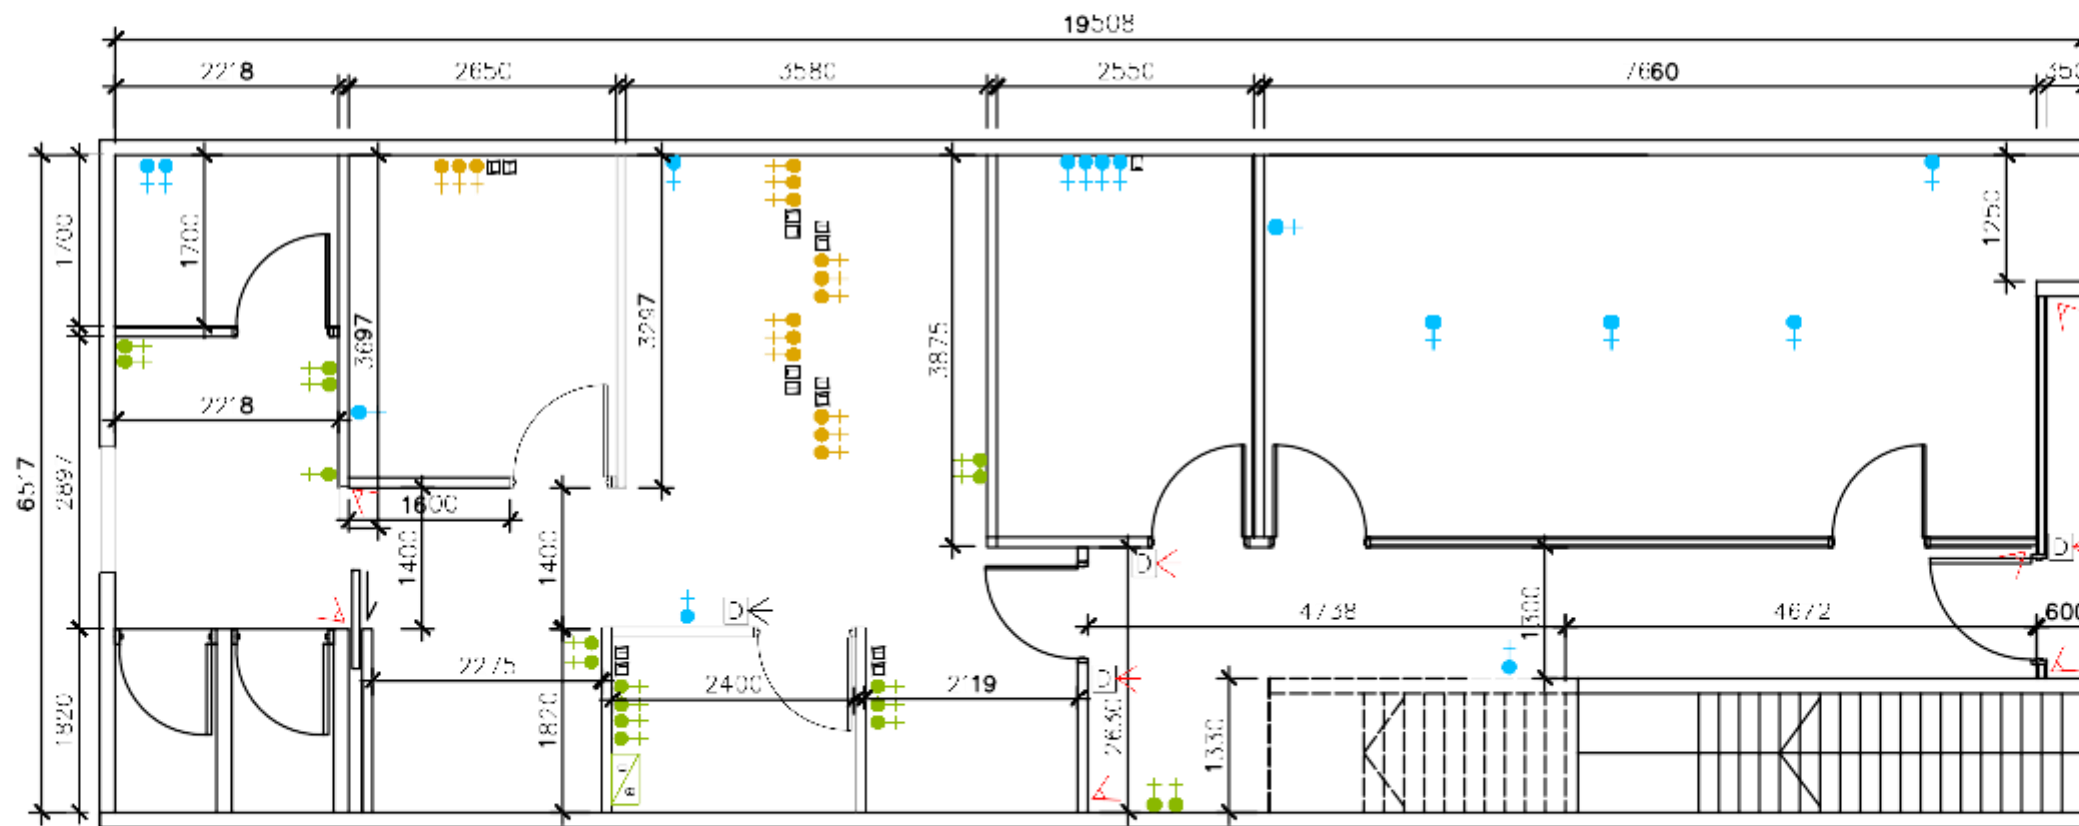

ARAS BAWAH
ELECTRICAL WIRING PLAN
 EP
 SKALA 1 : 75
 TOTAL AREA : 1296 SQ.FT.

SYM/CODE	DESCRIPTION	QTY	SYM/CODE	DESCRIPTION	QTY	SYM/CODE	DESCRIPTION	QTY	SYM/CODE	DESCRIPTION	QTY
	LIGHT SWITCH	18		LAN POINT	8		NORMAL DOWNLIGHT	43		1.0 HP AIRCOND	1
	AC 20A SWITCH	9		TELEPHONE POINT	7		EYE BALL	-		1.5 HP AIRCOND	1
	PLUGPOINT 300MM	15		3.0 HP AIRCOND	-		COVER LIGHTING	1		2.0 HP AIRCOND	4
	PLUGPOINT 900MM	15		3.0 HP CASSETTE A/C	4		CCTV	6			
	PLUGPOINT 1500MM	18		40" CEILING FAN	1		DOOR ACCESS	4			



HAKCIPTA KESELURUHAN ATAU SEBAHAGIAN LUKISAN YANG TERTERA DALAM PELAN INI TIDAK DIBENARKAN DICETAK SEMULA KECUALI DENGAN MENDAPAT KEBENARAN BERTULIS DARIPADA KETUA PEGAWAI EKSEKUTIF ZAKAT MAINPP

TAJUK/PERKARA :

CADANGAN UBAHSUAI BANGUNAN FINAS KEPADA PEJABAT ZAKAT MAJLIS AGAMA ISLAM NEGERI PULAU PINANG


MOHAMAD KAIRI BIN GHAZALI
KETUA PEGAWAI EKSEKUTIF
ZAKAT MAINPP

ZAIJASMAH BIN NAYAN
PENGURUS BESAR
JABATAN AGIHAN
ZAKAT MAINPP

TS. NUR ARIF BIN ABD RAHIM
JURUTERA
BAHAGIAN PERUMAHAN ASNAF DAN PENGURUSAN FASILITI
ZAKAT MAINPP

DISAHKAN OLEH:

	TANDATANGAN	NAMA	TARIKH	CATATAN	SKALA : 1:75
DIREKABENTUK OLEH:		NAAR			NO. PELAN : ZPP/STD/M/26
DILUKIS OLEH:		MLMS			
DISEMUK OLEH:		NAAR			

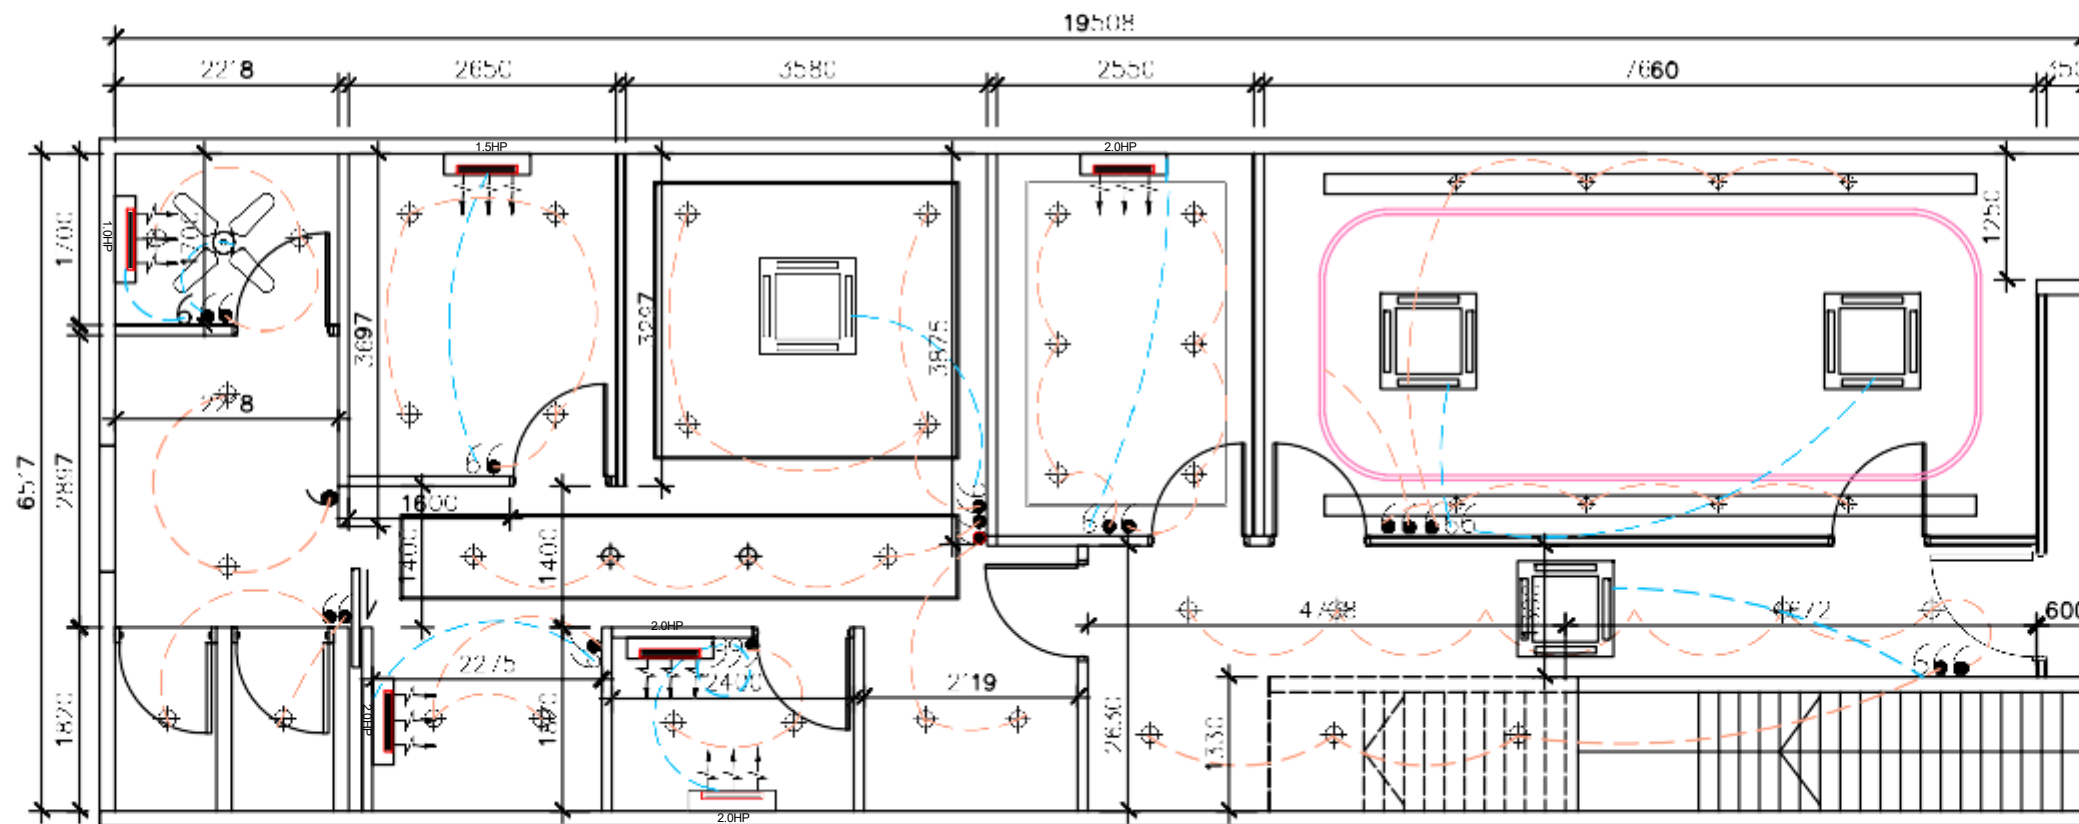

ARAS BAWAH
REFLECTED CEILING PLAN
 SKALA 1 : 75
 TOTAL AREA : 1296 SQ.FT.



HAKCIPTA
 KESELURUHAN ATAU
 SEBAHAGIAN LUKISAN YANG
 TERTERA DALAM PELAN INI
 TIDAK DIBENARKAN DICETAK
 SEMULA KECUALI DENGAN
 MENDAPAT KEBENARAN
 BERTULIS DARIPADA KETUA
 PEGAWAI EKSEKUTIF ZAKAT
 MAINPP

TAJUK/PERKARA :

**CADANGAN UBAHSUAI BANGUNAN FINAS KEPADA
 PEJABAT ZAKAT MAJLIS AGAMA ISLAM NEGERI
 PULAU PINANG**


MOHAMAD KAIRI BIN GHAZALI
 KETUA PEGAWAI EKSEKUTIF
 ZAKAT MAINPP

ZAIJASMAN BIN NAYAN
 PENGURUS BESAR
 JABATAN AGIHAN
 ZAKAT MAINPP

TS. NUR ARIF BIN ABD RAHIM
 JURUTERA
 BAHAGIAN PERUMAHAN ASNAF DAN PENGURUSAN FASILITI
 ZAKAT MAINPP

DISAHKAN OLEH:

	TANDATANGAN	NAMA	TARIKH	CATATAN	SKALA : 1:75
DIREKABENTUK OLEH		NAAR			NO. PELAN : ZPP/STD/M/26
DILUKIS OLEH		MLMS			
DISEMUK OLEH		NAAR			

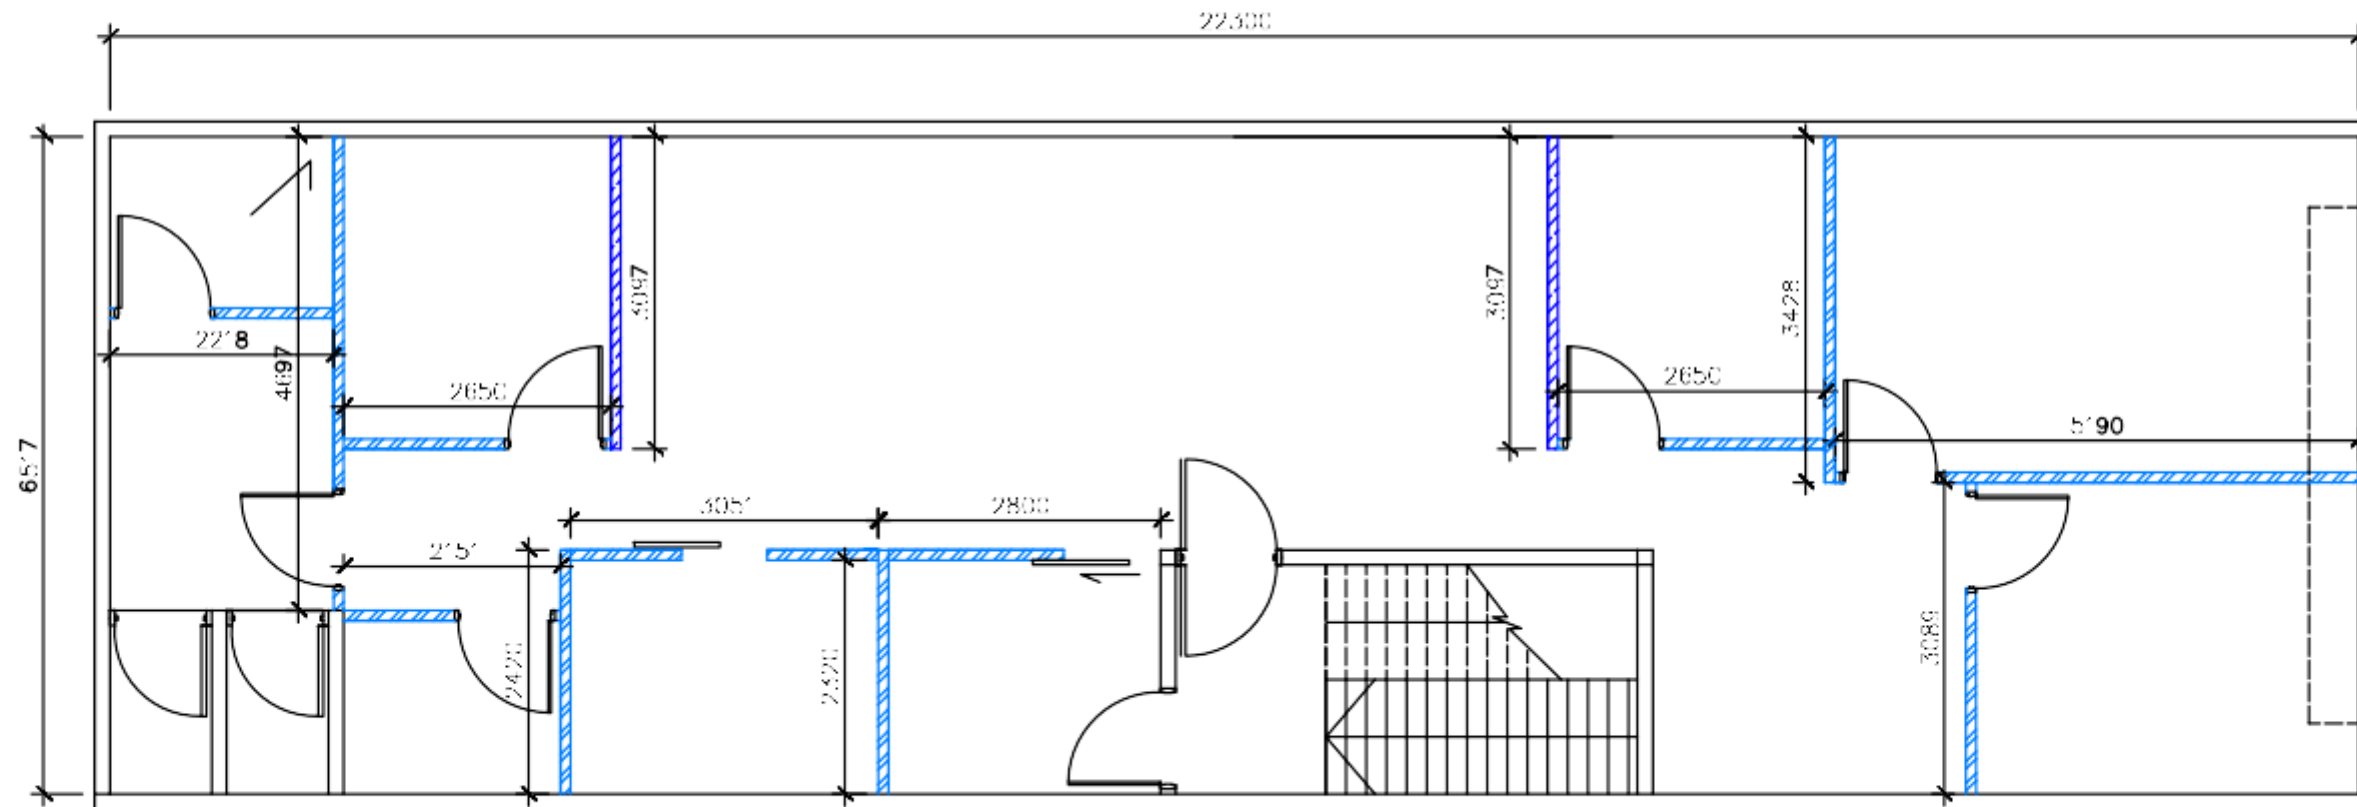

ARAS 1
DEMOLISHING PLAN
NEW PARTITION PLAN
NEW GLASS PARTITION PLAN

DP

SKALA 1 : 75
TOTAL AREA : 1296 SQ.FT.

SYM/CODE	DESCRIPTION
	DEMOLISHING WALL
	NEW PARTITION
	NEW GLASS PARTITION



HAKCIPTA
KESELURUHAN ATAU
SEBAHAGIAN LUKISAN YANG
TERTERA DALAM PELAN INI
TIDAK DIBENARKAN DICETAK
SEMULA KEKUJAL DENGAN
MENDAPAT KEBENARAN
BERTULIS DARIPADA KETUA
PEGAUAI EKSEKUTIF ZAKAT
MAINPP

TAJUK/PERKARA :

CADANGAN UBAHSUAI BANGUNAN FINAS KEPADA
PEJABAT ZAKAT MAJLIS AGAMA ISLAM NEGERI
PULAU PINANG


MOHAMAD KAIRI BIN GHAZALI
KETUA PEGAWAI EKSEKUTIF
ZAKAT MAINPP

ZAIJASMAH BIN NAYAN
PENGURUS BESAR
JABATAN AGHAN
ZAKAT MAINPP

TS. NUR ARIF BIN ABD RAHIM
JURUTERA
BAHAGIAN PERUMAHAN ASNAF DAN PENGURUSAN FASILITI
ZAKAT MAINPP

DISAHKAN OLEH:

TANDATANGAN	NAMA	TARIKH	CATATAN	SKALA : 1:75
DIREKABENTUK OLEH	NAAR			NO. PELAN : ZPP/STD/M/26
DILUKIS OLEH	MLMS			
DISEMUK OLEH	NAAR			

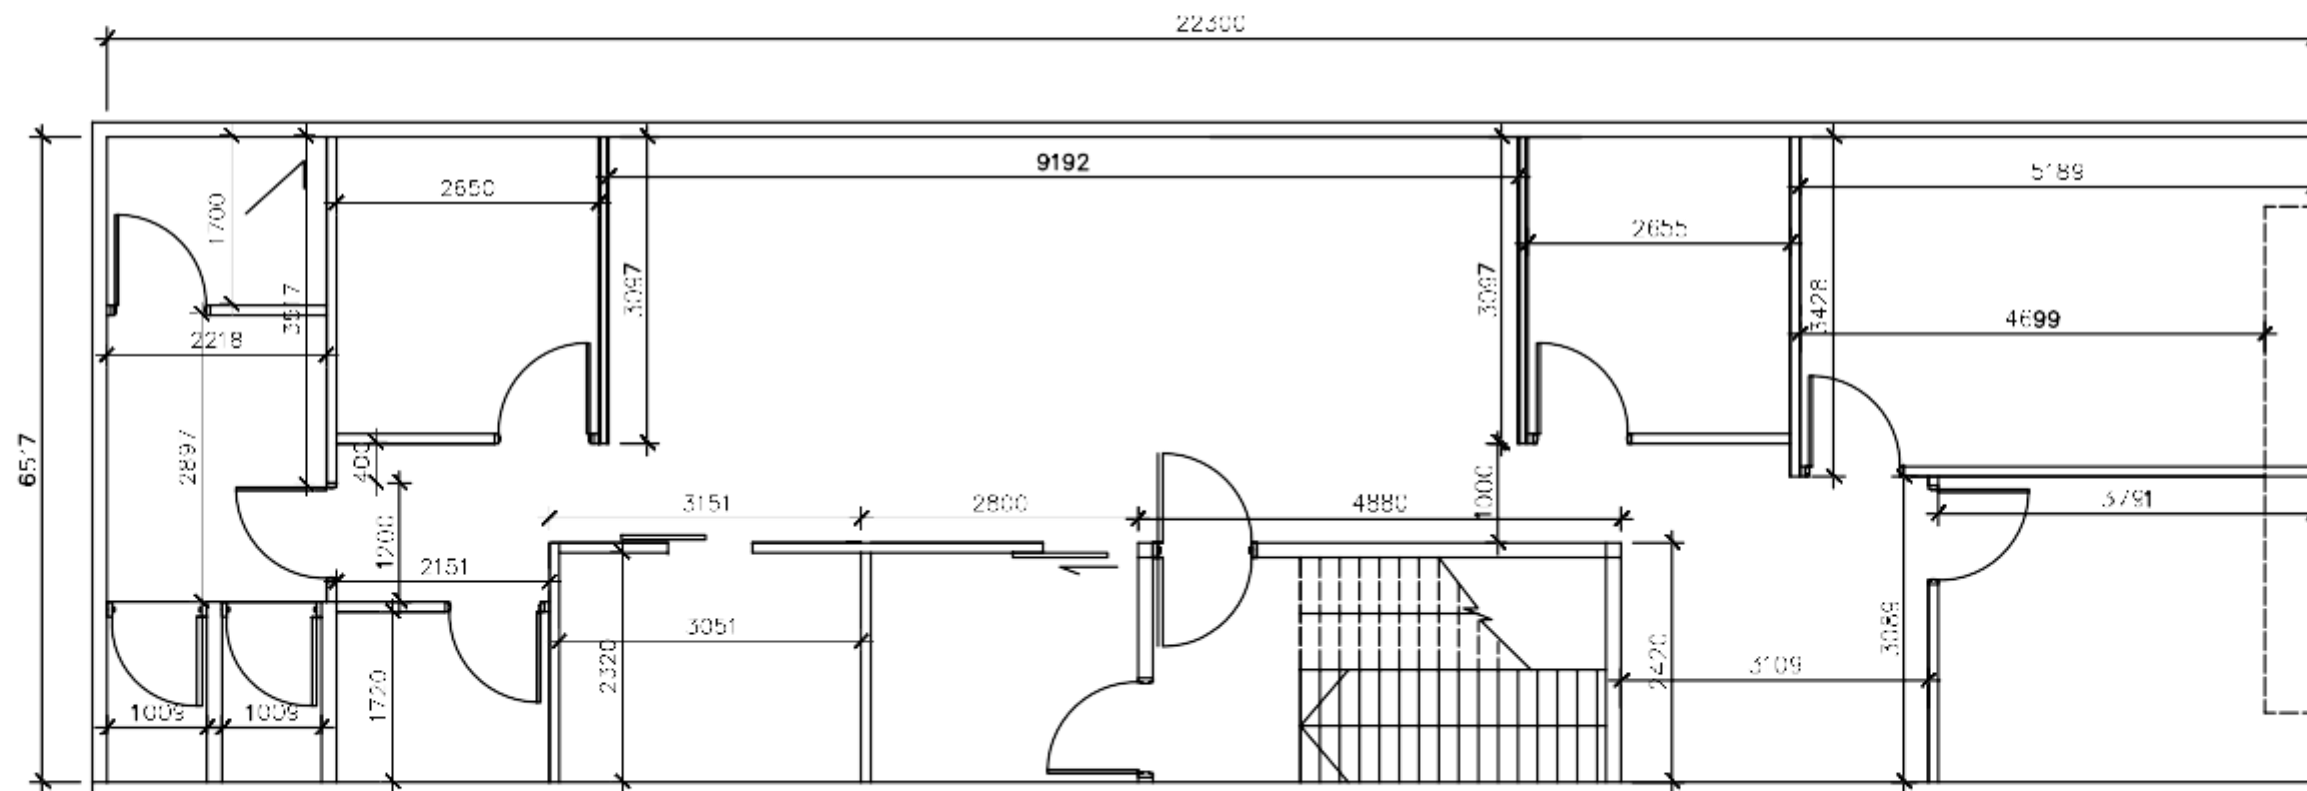

ST ARAS SATU
SETTING OUT PLAN
 SKALA 1 : 75
 TOTAL AREA : 1296 SQ.FT.



HAKCIPTA
 KESELURUHAN ATAU
 SEBAHAGIAN LUKISAN YANG
 TERTERA DALAM PELAN INI
 TIDAK DIBENARKAN DICETAK
 SEMULA KECUALI DENGAN
 MENDAPAT KEBENARAN
 BERTULIS DARIPADA KETUA
 PEGAWAI EKSEKUTIF ZAKAT
 MAINPP

TAJUK/PERKARA :

CADANGAN UBAHSUAI BANGUNAN FINAS KEPADA
 PEJABAT ZAKAT MAJLIS AGAMA ISLAM NEGERI
 PULAU PINANG

MOHAMAD KAIRI BIN GHAZALI
 KETUA PEGAWAI EKSEKUTIF
 ZAKAT MAINPP


ZAIJASMAWI BIN NAYAN
 PENGURUS BESAR
 JABATAN AGIHAN
 ZAKAT MAINPP

TS. NUR ARIF BIN ABD RAHIM
 JURUTERA
 BAHAGIAN PERUMAHAN ASNAF DAN PENGURUSAN FASILITI
 ZAKAT MAINPP

DISAHKAN OLEH:

	TANDATANGAN	NAMA	TARIKH	CATATAN	SKALA : 1:75
DIREKABENTUK OLEH		NAAR			NO. PELAN : ZPP/STD/M/26
DILUKIS OLEH		MLMS			
DISEMUK OLEH		NAAR			



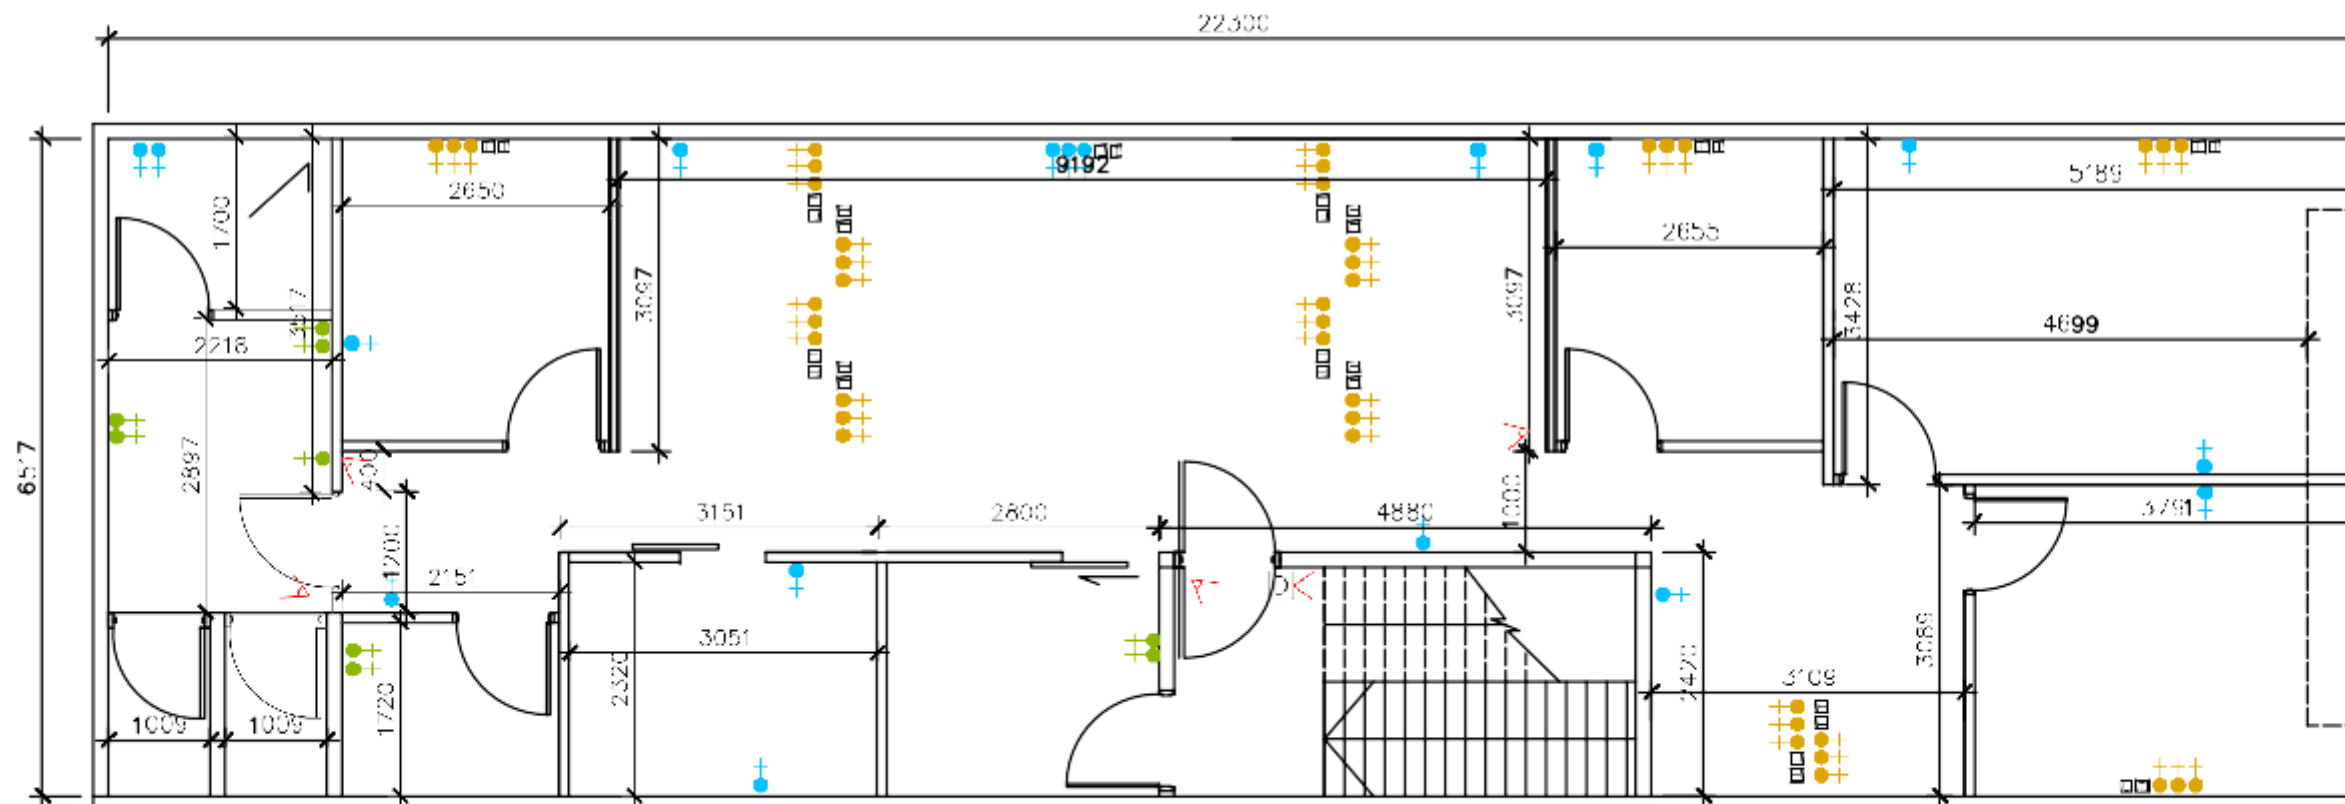

ARAS SATU
ELECTRICAL WIRING PLAN
 EP
 SKALA 1 : 75
 TOTAL AREA : 1296 SQ.FT.

SYM/CODE	DESCRIPTION	QTY	SYM/CODE	DESCRIPTION	QTY	SYM/CODE	DESCRIPTION	QTY	SYM/CODE	DESCRIPTION	QTY
	LIGHT SWITCH	17		LAN POINT	15		NORMAL DOWNLIGHT	57		1.0 HP AIRCOND	1
	AC 20A SWITCH	11		TELEPHONE POINT	15		FIRE ALARM	-		1.5 HP AIRCOND	4
	PLUGPOINT 300MM	17		3.0 HP AIRCOND	1		COVER LIGHTING	-		2.0 HP AIRCOND	-
	PLUGPOINT 900MM	42		3.0 HP CASSETTE A/C	3		CCTV	4		2.5 HP AIRCOND	3
	PLUGPOINT 1500MM	9		45° CEILING FAN	1		DOOR ACCESS	1			



HAKCIPTA KESELURUHAN ATAU SEBAHAGIAN LUKISAN YANG TERTERA DALAM PELAN INI TIDAK DIBENARKAN DICETAK SEMULA KECUALI DENGAN MENDAPAT KEBENARAN BERTULIS DARIPADA KETUA PEGAWAI EKSEKUTIF ZAKAT MAINPP

TAJUK/PERKARA :

CADANGAN UBAHSUAI BANGUNAN FINAS KEPADA PEJABAT ZAKAT MAJLIS AGAMA ISLAM NEGERI PULAU PINANG


MOHAMAD KAIRI BIN GHAZALI
KETUA PEGAWAI EKSEKUTIF
ZAKAT MAINPP

ZAIJASMAW BIN NAYAN
PENGURUS BESAR
JABATAN AGIHAN
ZAKAT MAINPP

TS. NUR ARIF BIN ABD RAHIM
JURUTERA
BAHAGIAN PERUMAHAN ASNAF DAN PENGURUSAN FASILITI
ZAKAT MAINPP

DISAHKAN OLEH:

	TANDATANGAN	NAMA	TARIKH	CATATAN	SKALA : 1:75
DIREKABENTUK OLEH		NAAR			NO. PELAN : ZPP/STD/M/26
DILUKIS OLEH		MLMS			
DISEMUK OLEH		NAAR			

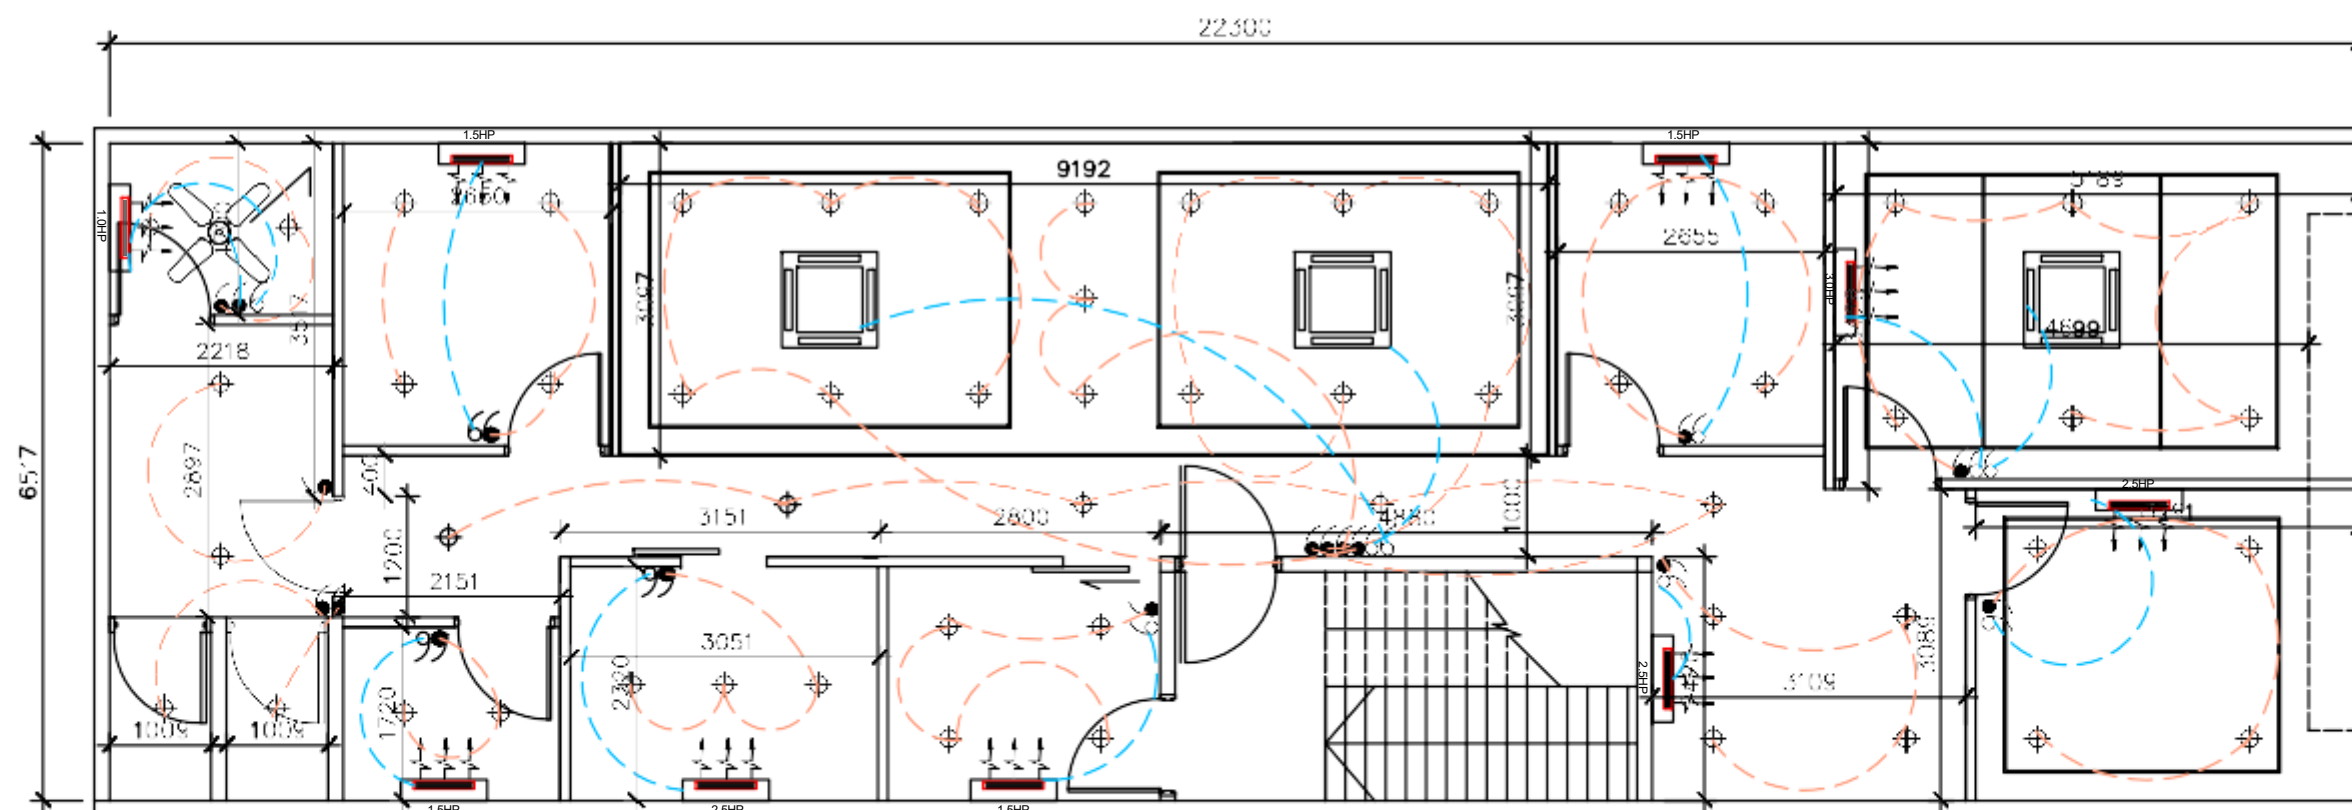

ARAS SATU
REFLECTED CEILING PLAN

SKALA 1 : 75
TOTAL AREA : 1296 SQ.FT.

SYM/CODE	DESCRIPTION	QTY	SYM/CODE	DESCRIPTION	QTY	SYM/CODE	DESCRIPTION	QTY	SYM/CODE	DESCRIPTION	QTY
●	LIGHT SWITCH	17	□	LAN POINT	15	⊕	NORMAL DOWNLIGHT	37	⊕	1.0 HP AIRCOND	1
○	AC 20A SWITCH	11	□	TELEPHONE POINT	15	⊕	FLY BALL	-	⊕	1.5 HP AIRCOND	4
●	PLUGPOINT 300MM	17	⊕	3.0 HP AIRCOND	1	□	COVER LIGHTING	-	⊕	2.0 HP AIRCOND	-
●	PLUGPOINT 900MM	42	⊕	3.0 HP CASHIER A/C	3	⊕	CC TV	4	⊕	2.5 HP AIRCOND	3
●	PLUGPOINT 1500MM	9	⊕	40" CEILING FAN	1	⊕	DOOR ACCESS	1			



HAKCIPTA KESELURUHAN ATAU SEBAHAGIAN LUKISAN YANG TERTERA DALAM PELAN INI TIDAK DIBENARKAN DICETAK SEMULA KECUALI DENGAN MENDAPAT KEBENARAN BERTULIS DARIPADA KETUA PEGAWAI EKSEKUTIF ZAKAT MAINPP

TAJUK/PERKARA :

CADANGAN UBAHSUAI BANGUNAN FINAS KEPADA PEJABAT ZAKAT MAJLIS AGAMA ISLAM NEGERI PULAU PINANG


MOHAMAD KAIRI BIN GHAZALI
KETUA PEGAWAI EKSEKUTIF
ZAKAT MAINPP

ZAIJASMAW BIN NAYAN
PENGURUS BESAR
JABATAN AGIHAN
ZAKAT MAINPP

TS. NUR ARIF BIN ABD RAHIM
JURUTERA
BAHAGIAN PERUMAHAN ASNAF DAN PENGURUSAN FASILITI
ZAKAT MAINPP

DISAHKAN OLEH:

TANDATANGAN	NAMA	TARIKH	CATATAN	SKALA : 1:75
DIREKABENTUK OLEH	NAAR			NO. PELAN : ZPP/STD/M/26
DILUKIS OLEH	MLMS			
DISEMUK OLEH	NAAR			

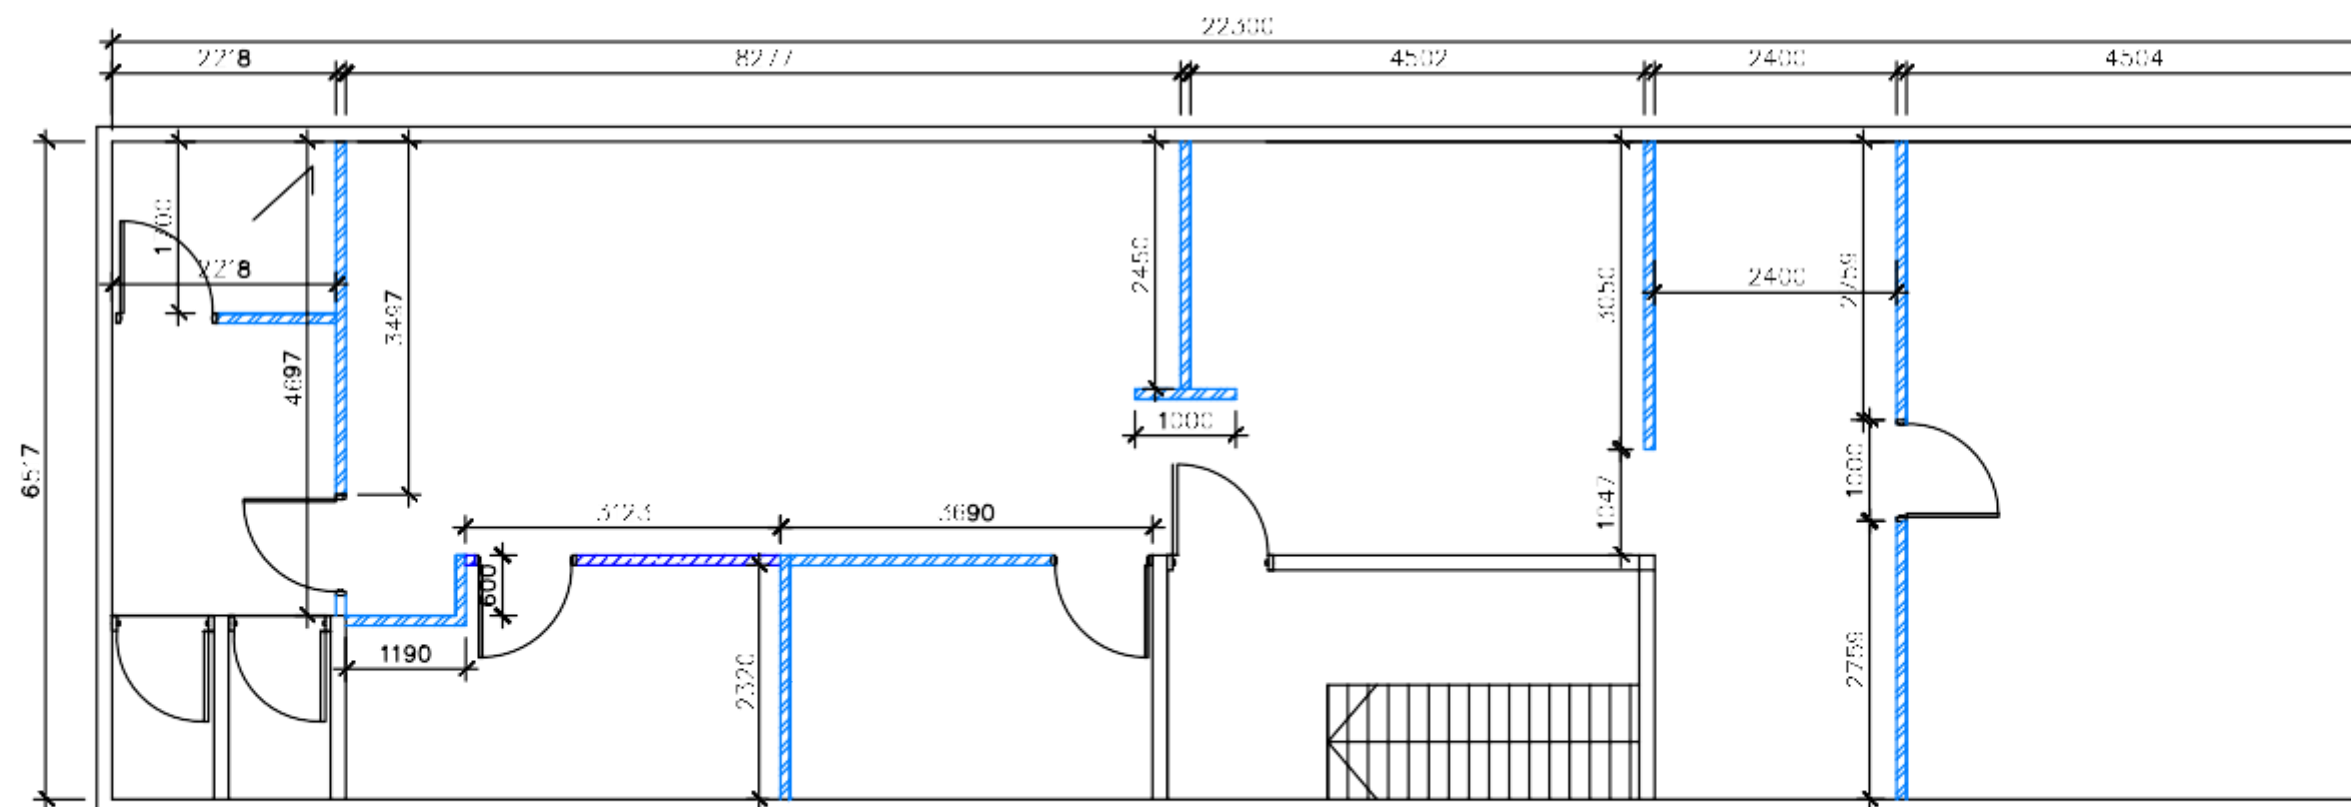

ARAS 2
DEMOLISHING PLAN
NEW PARTITION PLAN
NEW GLASS PARTITION PLAN

DP

SKALA 1 : 75
TOTAL AREA : 1296 SQ.FT.

SYM/CODE	DESCRIPTION
	DEMOLISHING WALL
	NEW PARTITION
	NEW GLASS PARTITION



HAKCIPTA
KESELURUHAN ATAU
SEBAHAGIAN LUKISAN YANG
TERTERA DALAM PELAN INI
TIDAK DIBENARKAN DICETAK
SEMULA KECEUALI DENGAN
MENDAPAT KEBENARAN
BERTULIS DARIPADA KETUA
PEGAWAI EKSEKUTIF ZAKAT
MAINPP

TAJUK/PERKARA :

CADANGAN UBAHSUAI BANGUNAN FINAS KEPADA
PEJABAT ZAKAT MAJLIS AGAMA ISLAM NEGERI
PULAU PINANG


MOHAMAD KAIRI BIN GHAZALI
KETUA PEGAWAI EKSEKUTIF
ZAKAT MAINPP

ZAIJASMAW BIN NAYAN
PENGURUS BESAR
JABATAN AGHAN
ZAKAT MAINPP

TS. NUR ARIF BIN ABD RAHIM
JURUTERA
BAHAGIAN PERUMAHAN ASNAF DAN PENGURUSAN FASILITI
ZAKAT MAINPP

DISAHKAN OLEH:

TANDATANGAN	NAMA	TARIKH	CATATAN	SKALA : 1:75
DIREKABENTUK OLEH	NAAR			NO. PELAN : ZPP/STD/M/26
DILUKIS OLEH	MLMS			
DISEMUK OLEH	NAAR			

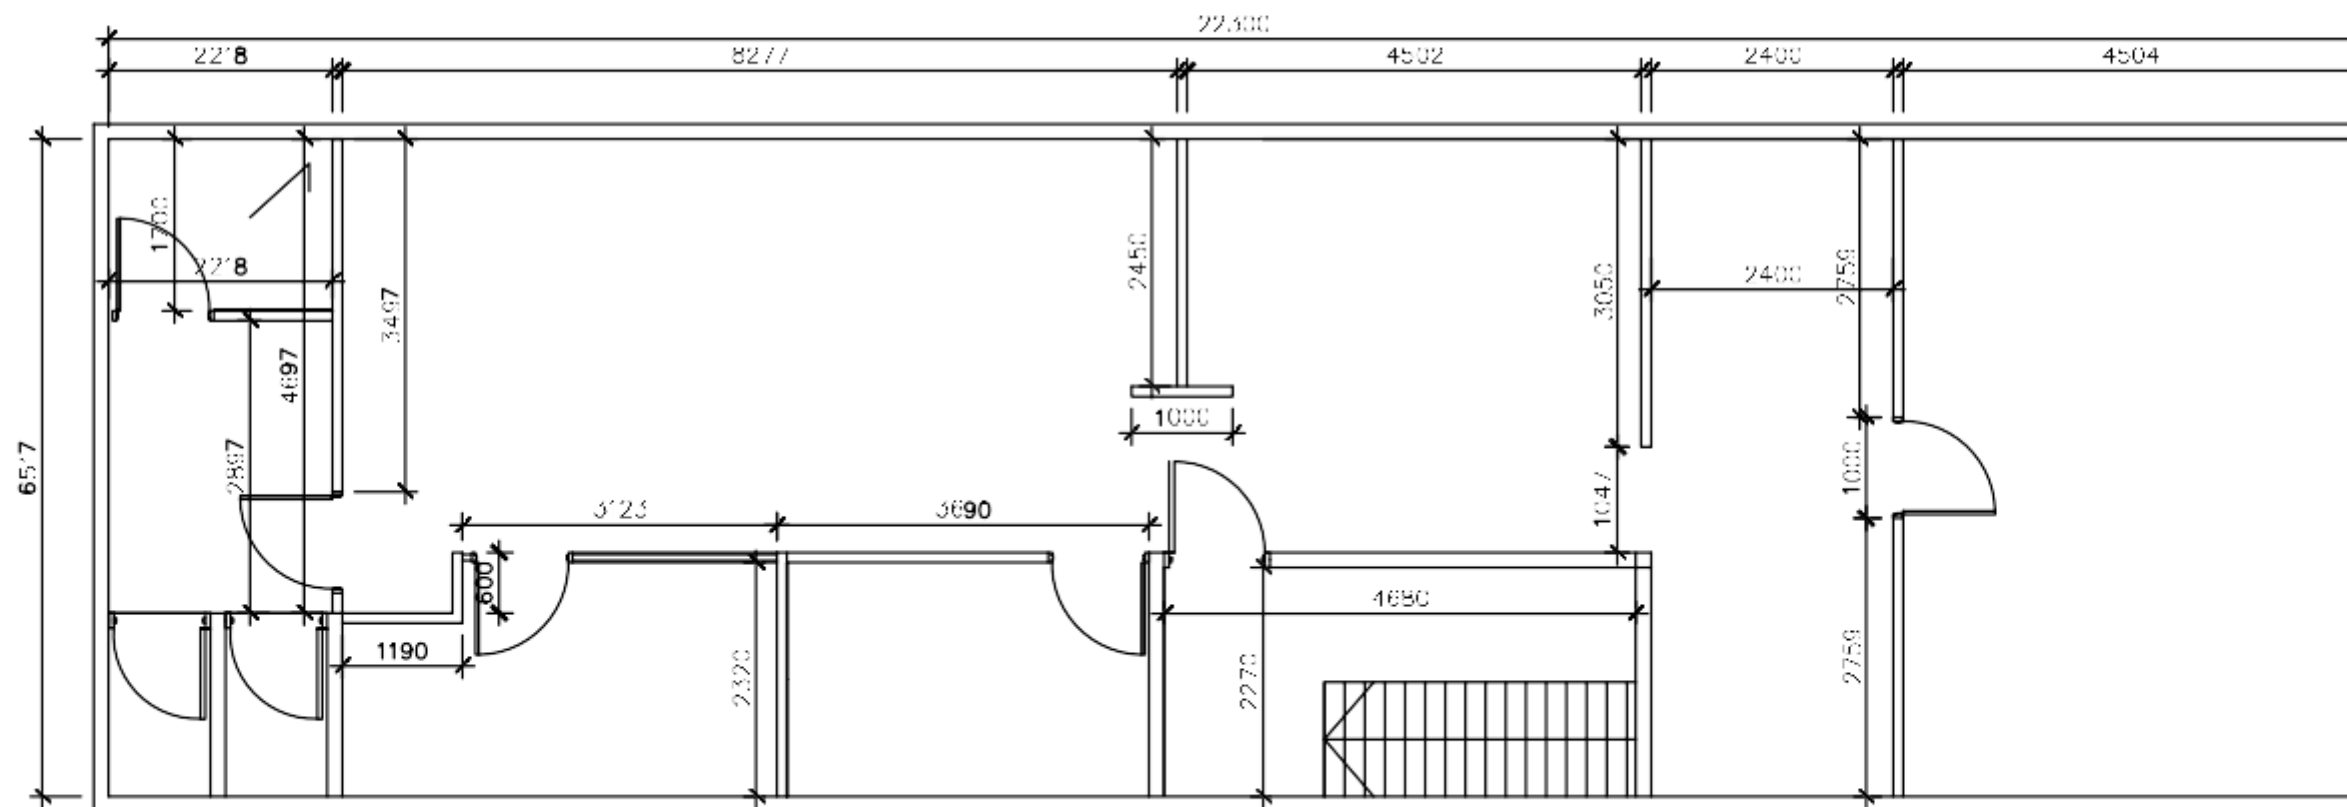

ARAS 2
SETTING OUT PLAN
 SKALA 1 : 75
 TOTAL AREA : 1296 SQ.FT.



HAKCIPTA
 KESELURUHAN ATAU
 SEBAHAGIAN LUKISAN YANG
 TERTERA DALAM PELAN INI
 TIDAK DIBENARKAN DICETAK
 SEMULA KECUALI DENGAN
 MENDAPAT KEBENARAN
 BERTULIS DARIPADA KETUA
 PEGAWAI EKSEKUTIF ZAKAT
 MAINPP

TAJUK/PERKARA :

**CADANGAN UBAHSUAI BANGUNAN FINAS KEPADA
 PEJABAT ZAKAT MAJLIS AGAMA ISLAM NEGERI
 PULAU PINANG**


MOHAMAD KAIRI BIN GHAZALI
 KETUA PEGAWAI EKSEKUTIF
 ZAKAT MAINPP

ZAIJASMAWI BIN NAYAN
 PENGURUS BESAR
 JABATAN AGIHAN
 ZAKAT MAINPP

TS. NUR ARIF BIN ABD RAHIM
 JURUTERA
 BAHAGIAN PERUMAHAN ASNAF DAN PENGURUSAN FASILITI
 ZAKAT MAINPP

DISAHKAN OLEH:

	TANDATANGAN	NAMA	TARIKH	CATATAN	SKALA : 1:75
DIREKABENTUK OLEH		NAAR			NO. PELAN : ZPP/STD/M/26
DILUKIS OLEH		MLMS			
DISEMUK OLEH		NAAR			

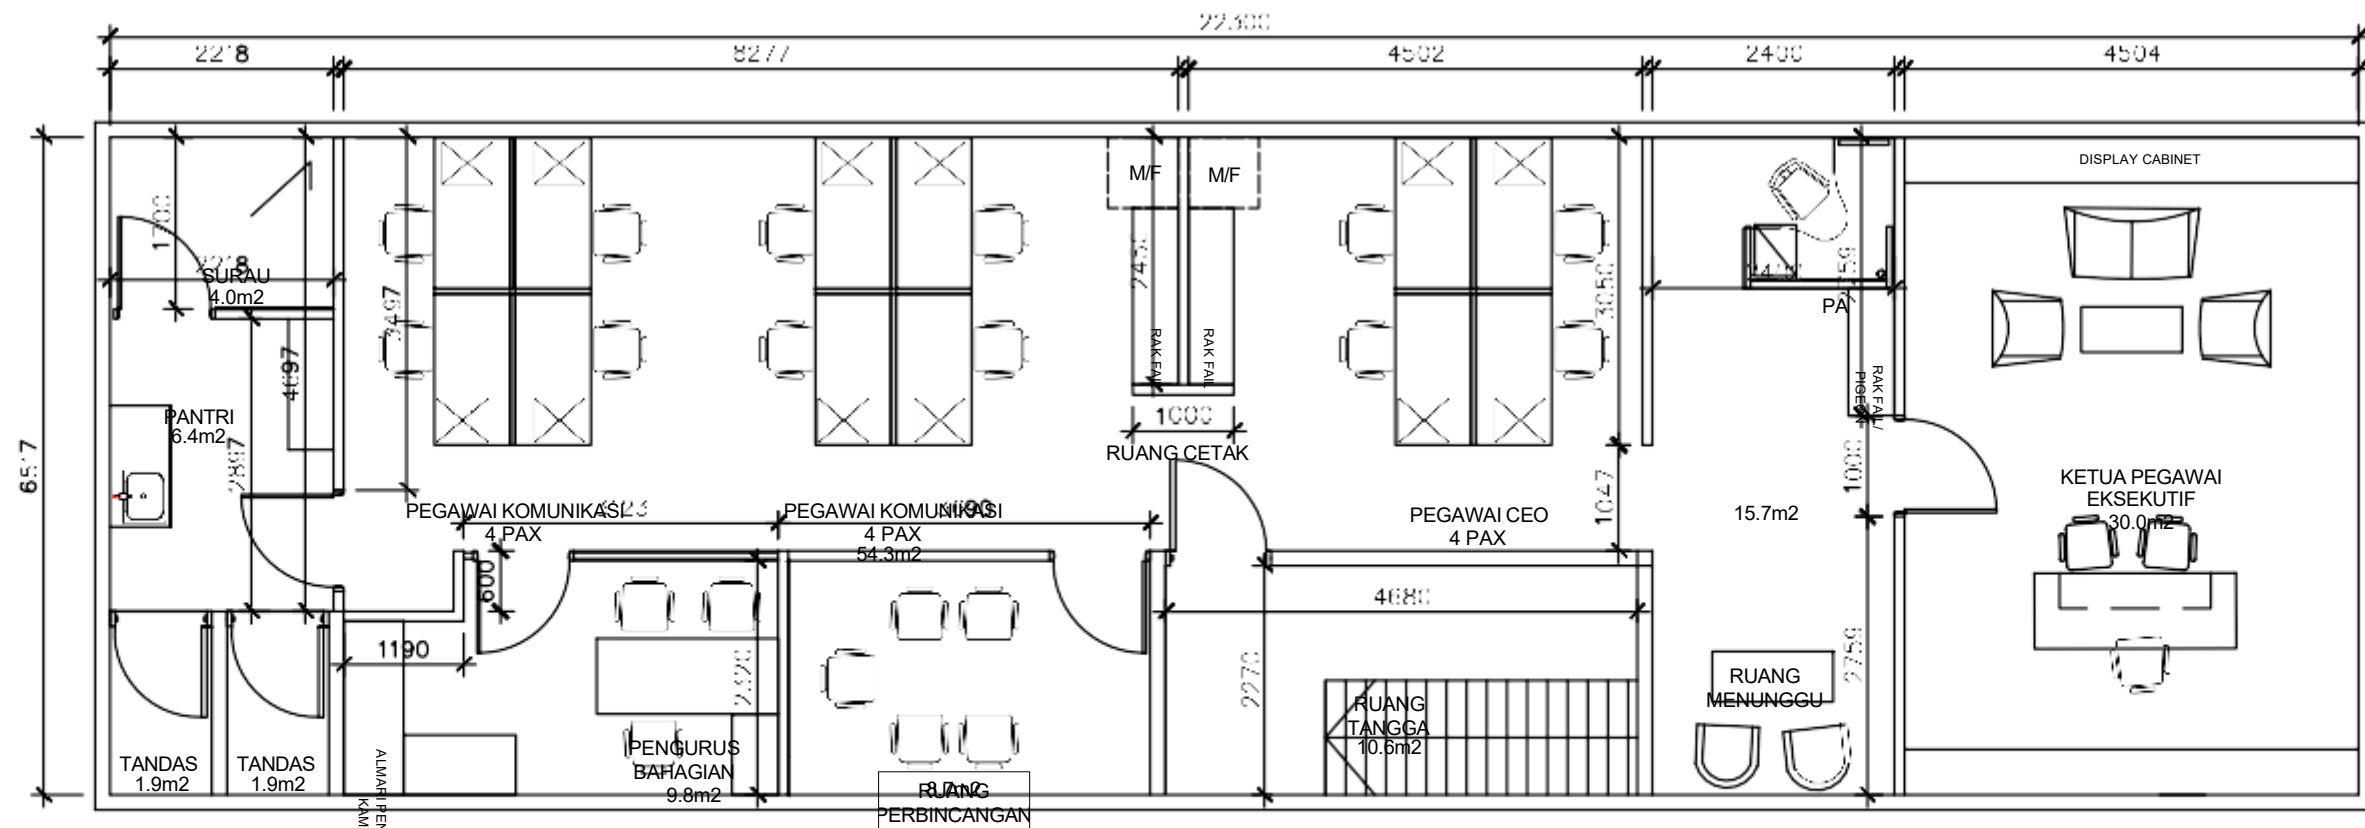

ARAS 2 FURNITURE PLAN

SKALA 1 : 75
TOTAL AREA : 1296 SQ.FT.



HAKCIPTA KESELURUHAN ATAU SEBAHAGIAN LUKISAN YANG TERTERA DALAM PELAN INI TIDAK DIBENARKAN DICETAK SEMULA KECEUALI DENGAN MENDAPAT KEBENARAN BERTULIS DARIPADA KETUA PEGAWAI EKSEKUTIF ZAKAT MAINPP

TAJUK/PERKARA :

CADANGAN UBAHSUAI BANGUNAN FINAS KEPADA PEJABAT ZAKAT MAJLIS AGAMA ISLAM NEGERI PULAU PINANG


MOHAMAD KAIRI BIN GHAZALI
KETUA PEGAWAI EKSEKUTIF
ZAKAT MAINPP

ZAIJASMAWI BIN NAYAN
PENGURUS BESAR
JABATAN AGIHAN
ZAKAT MAINPP

TS. NUR ARIF BIN ABD RAHIM
JURUTERA
BAHAGIAN PERUMAHAN ASNAF DAN PENGURUSAN FASILITI
ZAKAT MAINPP

DISAHKAN OLEH:

	TANDATANGAN	NAMA	TARIKH	CATATAN	SKALA : 1:75
DIREKABENTUK OLEH		NAAR			NO. PELAN : ZPP/STD/M/26
DILUKIS OLEH		MLMS			
DISEMAK OLEH		NAAR			

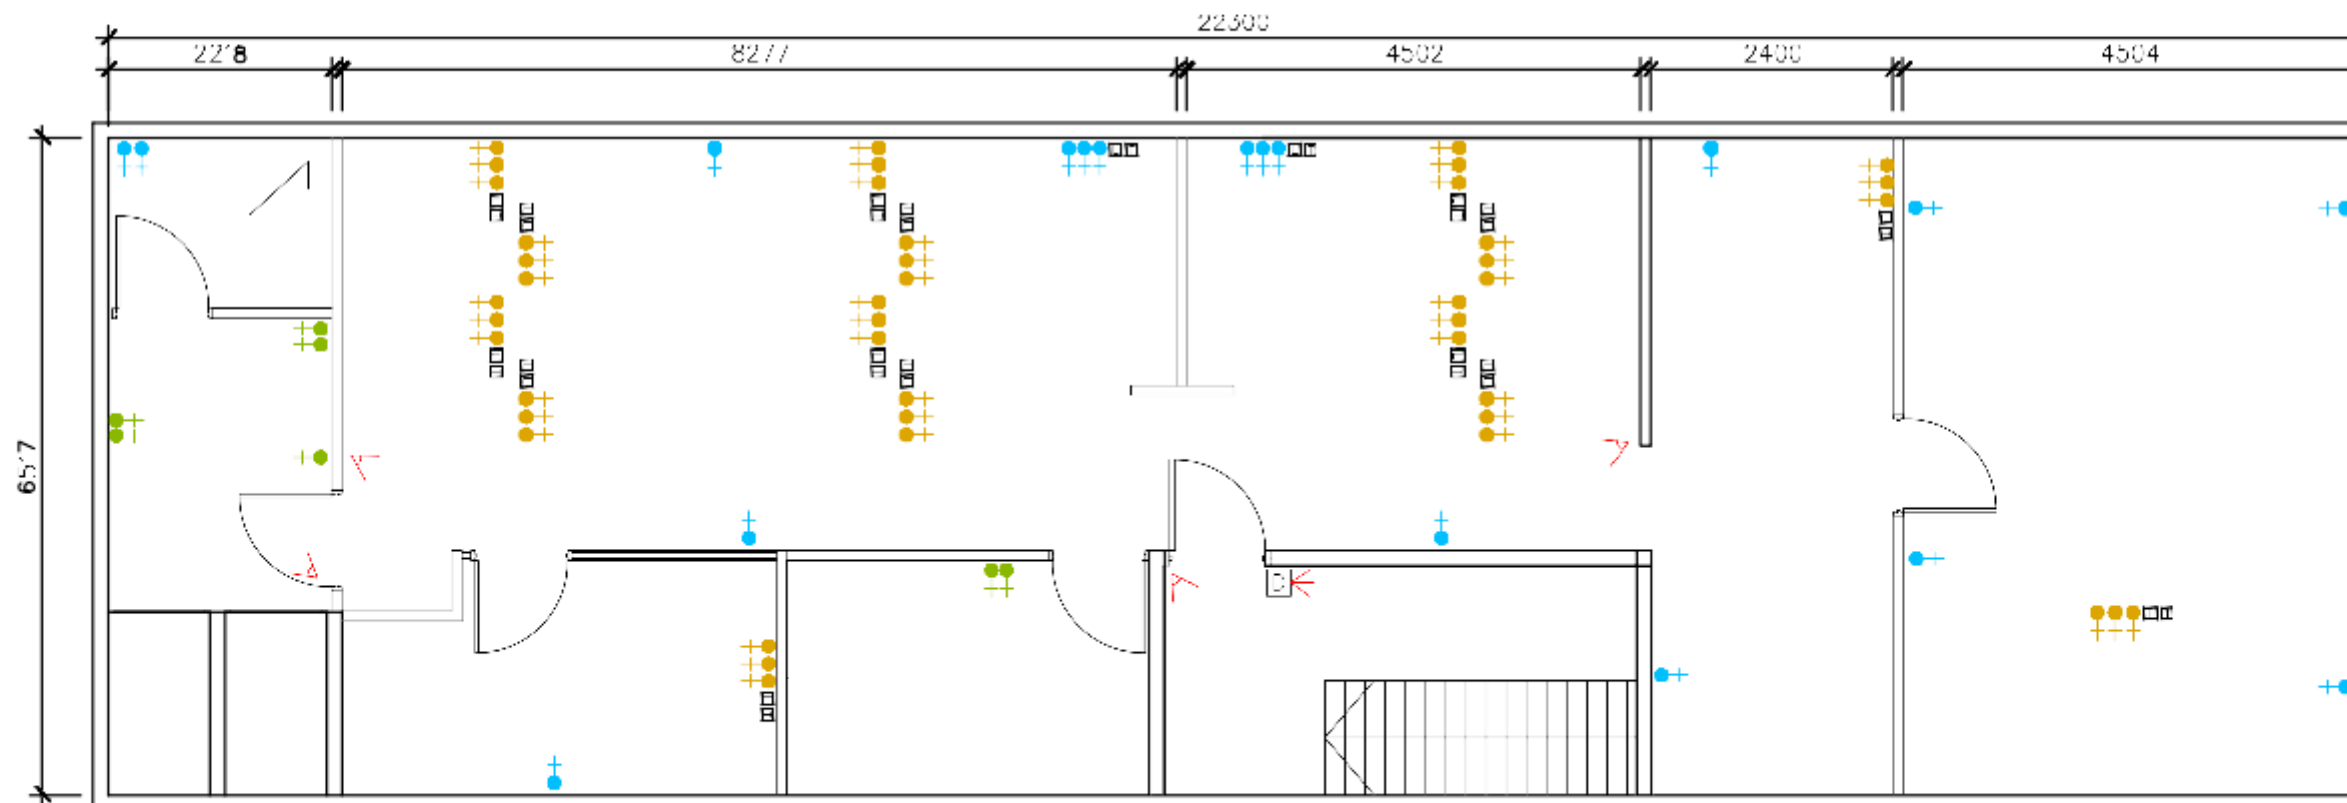

EP ARAS 2
ELECTRICAL WIRING PLAN
SKALA 1 : 75
TOTAL AREA : 1296 SQ.FT.

SYM/CODE	DESCRIPTION	QTY	SYM/CODE	DESCRIPTION	QTY	SYM/CODE	DESCRIPTION	QTY	SYM/CODE	DESCRIPTION	QTY
	LIGHT SWITCH	15		LAN POINT	17		NORMAL DOWNLIGHT	5/		1.0 HP AIRCOND	1
	AC 20A SWITCH	9		TELEPHONE POINT	17		EYE BALL	6		1.5 HP AIRCOND	-
	PLUGPOINT 300MM	18		3.0 HP AIRCOND	-		COVER LIGHTING	-		2.0 HP AIRCOND	-
	PLUGPOINT 900MM	45		3.0 HP CASSETTE A/C	4		CCTV	4		2.5 HP AIRCOND	1
	PLUGPOINT 1500MM	7		45° CEILING FAN	1		DOOR ACCESS	1		15 (600MV) TRACK	6



HAKCIPTA KESELURUHAN ATAU SEBAHAGIAN LUKISAN YANG TERTERA DALAM PELAN INI TIDAK DIBENARKAN DICETAK SEMULA KEKUAT DENGAN MENDAPAT KEBENARAN BERTULIS DARIPADA KETUA PEGAWAI EKSEKUTIF ZAKAT MAINPP

TAJUK/PERKARA :

CADANGAN UBAHSUAI BANGUNAN FINAS KEPADA PEJABAT ZAKAT MAJLIS AGAMA ISLAM NEGERI PULAU PINANG


MOHAMAD KAIRI BIN GHAZALI
KETUA PEGAWAI EKSEKUTIF
ZAKAT MAINPP

ZAIASMAM BIN NAYAN
PENGURUS BESAR
JABATAN AGHAN
ZAKAT MAINPP

TS. NUR ARIF BIN ABD RAHIM
JURUTERA
BAHAGIAN PERUMAHAN ASNAF DAN PENGURUSAN FASILITI
ZAKAT MAINPP

DISAHKAN OLEH:

	TANDATANGAN	NAMA	TARIKH	CATATAN	SKALA : 1:75
DIREKABENTUK OLEH		NAAR			NO. PELAN : ZPP/STD/M/26
DILUKIS OLEH		MLMS			
DISEMUK OLEH		NAAR			

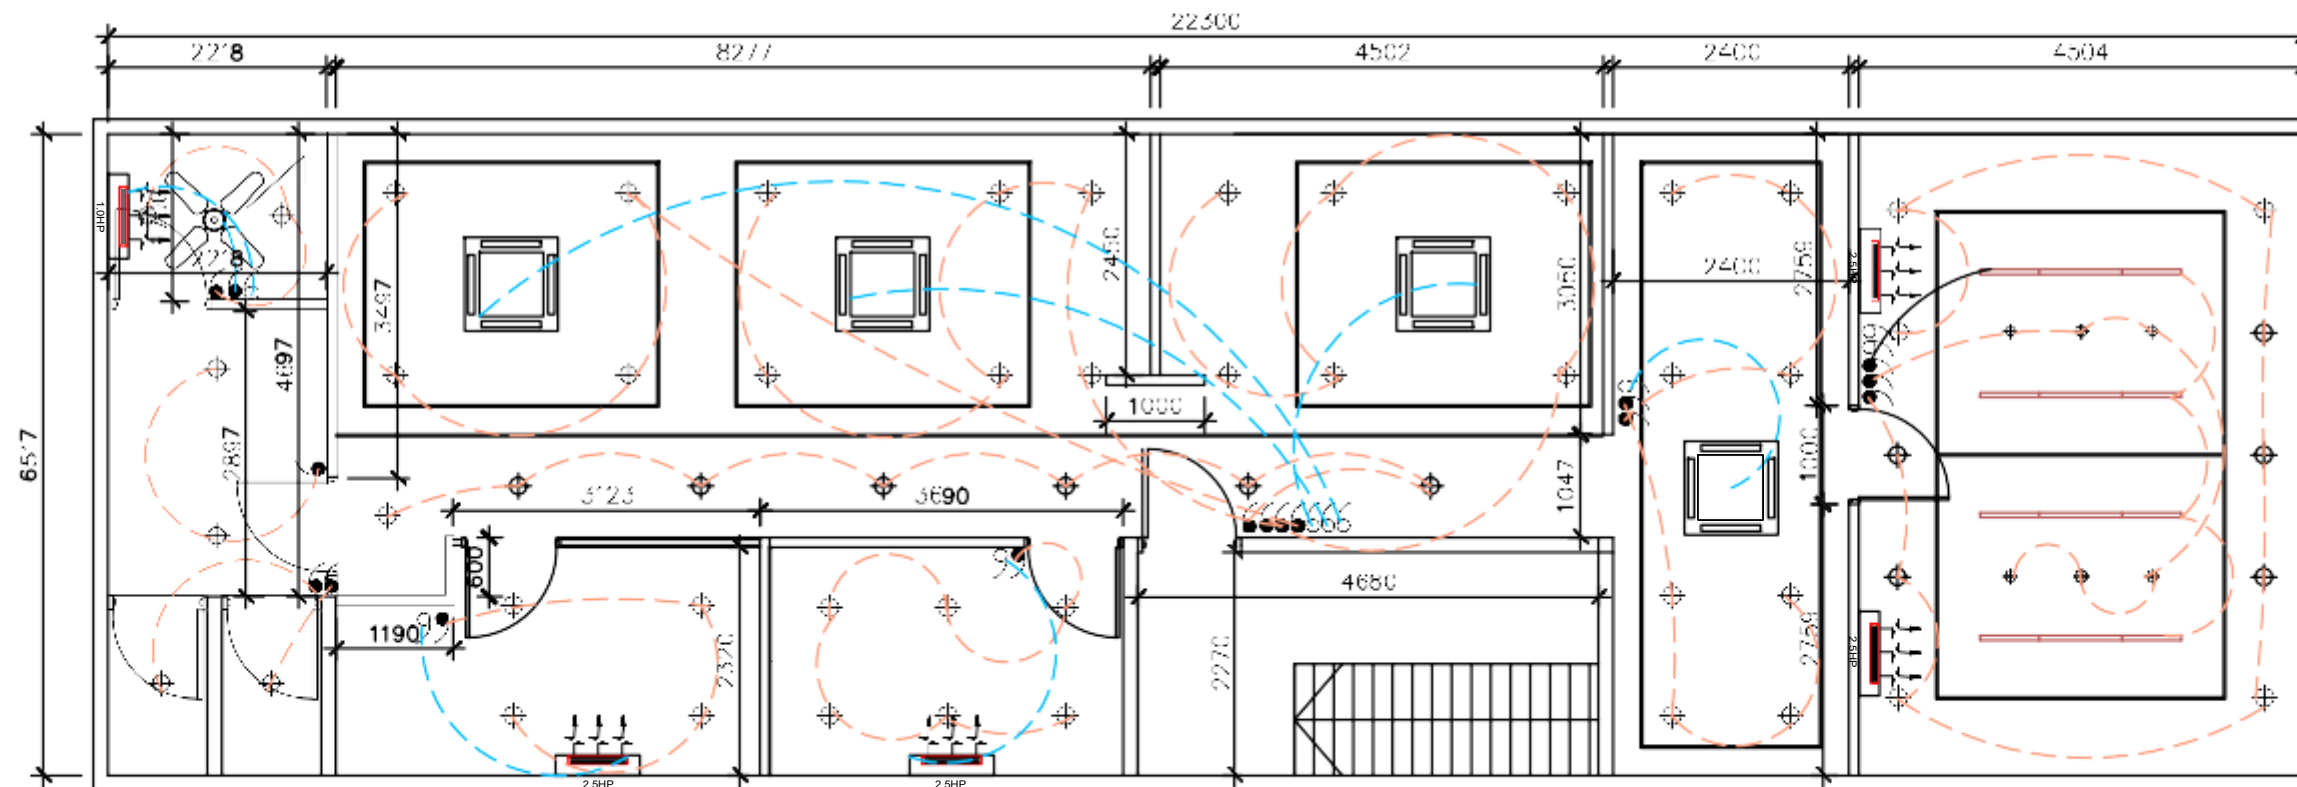

ARAS 2
REFLECTED CEILING PLAN

SKALA 1 : 75
TOTAL AREA : 1296 SQ.FT.

SYM/CODE	DESCRIPTION	QTY	SYM/CODE	DESCRIPTION	QTY	SYM/CODE	DESCRIPTION	QTY	SYM/CODE	DESCRIPTION	QTY
●	LIGHT SWITCH	17	□	LAN POINT	15	⊕	NORMAL DOWNLIGHT	57	⊕	1.0 HP AIRCOND	1
○	AC 20A SWITCH	11	□	TEL-PHONE POINT	15	⊕	FYERBALL	-	⊕	1.5 HP AIRCOND	4
●	PLUGPOINT 300MM	17	⊕	3.0 HP AIRCOND	1	□	COVE LIGHTING	-	⊕	2.0 HP AIRCOND	-
●	PLUGPOINT 900MM	42	⊕	3.0 HP CASHIER A/C	3	⊕	CCIV	4	⊕	2.5 HP AIRCOND	3
●	PLUGPOINT 1500MM	9	⊕	45° CEILING FAN	1	⊕	DOOR ACCESS	1			



HAKCIPTA
KESELURUHAN ATAU
SEBAHAGIAN LUKISAN YANG
TERTERA DALAM PELAN INI
TIDAK DIBENARKAN DICETAK
SEMULA KECUALI DENGAN
MENDAPAT KEBENARAN
BERTULIS DARIPADA KETUA
PEGAUAI EKSEKUTIF ZAKAT
MAINPP

TAJUK/PERKARA :

CADANGAN UBAHSUAI BANGUNAN FINAS KEPADA
PEJABAT ZAKAT MAJLIS AGAMA ISLAM NEGERI
PULAU PINANG

MOHAMAD KAIRI BIN GHAZALI
KETUA PEGAWAI EKSEKUTIF
ZAKAT MAINPP

ZAIJASMAH BIN NAYAN
PENGURUS BESAR
JABATAN AGHAN
ZAKAT MAINPP

TS. NUR ARIF BIN ABD RAHIM
JURUTERA
BAHAGIAN PERUMAHAN ASNAF DAN PENGURUSAN FASILITI
ZAKAT MAINPP

DISAHKAN OLEH:

	TANDATANGAN	NAMA	TARIKH	CATATAN	SKALA : 1:75
DIREKABENTUK OLEH		NAAR			NO. PELAN : ZPP/STD/M/26
DILUKIS OLEH		MLMS			
DISEMUK OLEH		NAAR			